


**LEGENDA**

- Area A
  - Area B
  - Limite tra le aree A e B
  - SIC  
ITA 99025 - FONDALI DI BRUCOLI - AGNONE
  - SIC e ZPS  
ITA 99014 - SALINE DI AUGUSTA
- PERICOLOSITÀ**
- P0
  - P1
  - P2
  - P3
  - P4

Scala 1 : 10000



**Inquadramento**

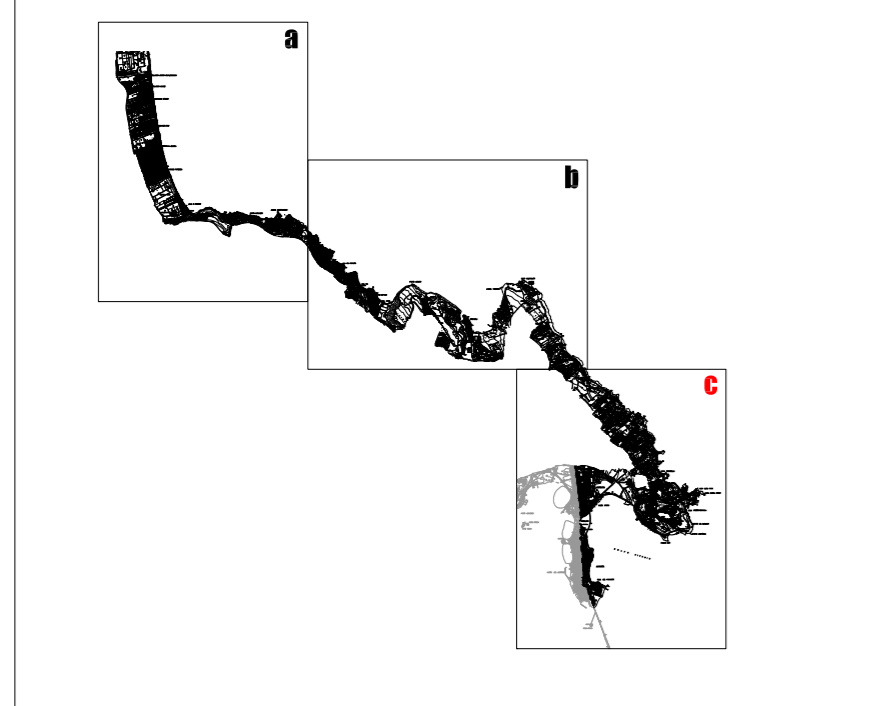

**COMUNE DI AUGUSTA**

PROVINCIA DI SIRACUSA

Piano Utilizzo delle Aree Demaniali Marittime del Comune di Augusta, redatto secondo le linee guida di cui al D.A. 4 luglio 2011 ed ai sensi della L.R. 15/2005

OGGETTO:	<i>Regime vincolistico</i>	Elaborato:	<b>1c</b>
		scala:	1:10000



**Progettista:**  
Dott. Arch. Giuseppe V. Pulvirenti  
**Collaboratori:**  
Dott. Ing. Ciliberti Rossella



**Committenza:**  
Comune di Augusta (SR)

VISTI: