


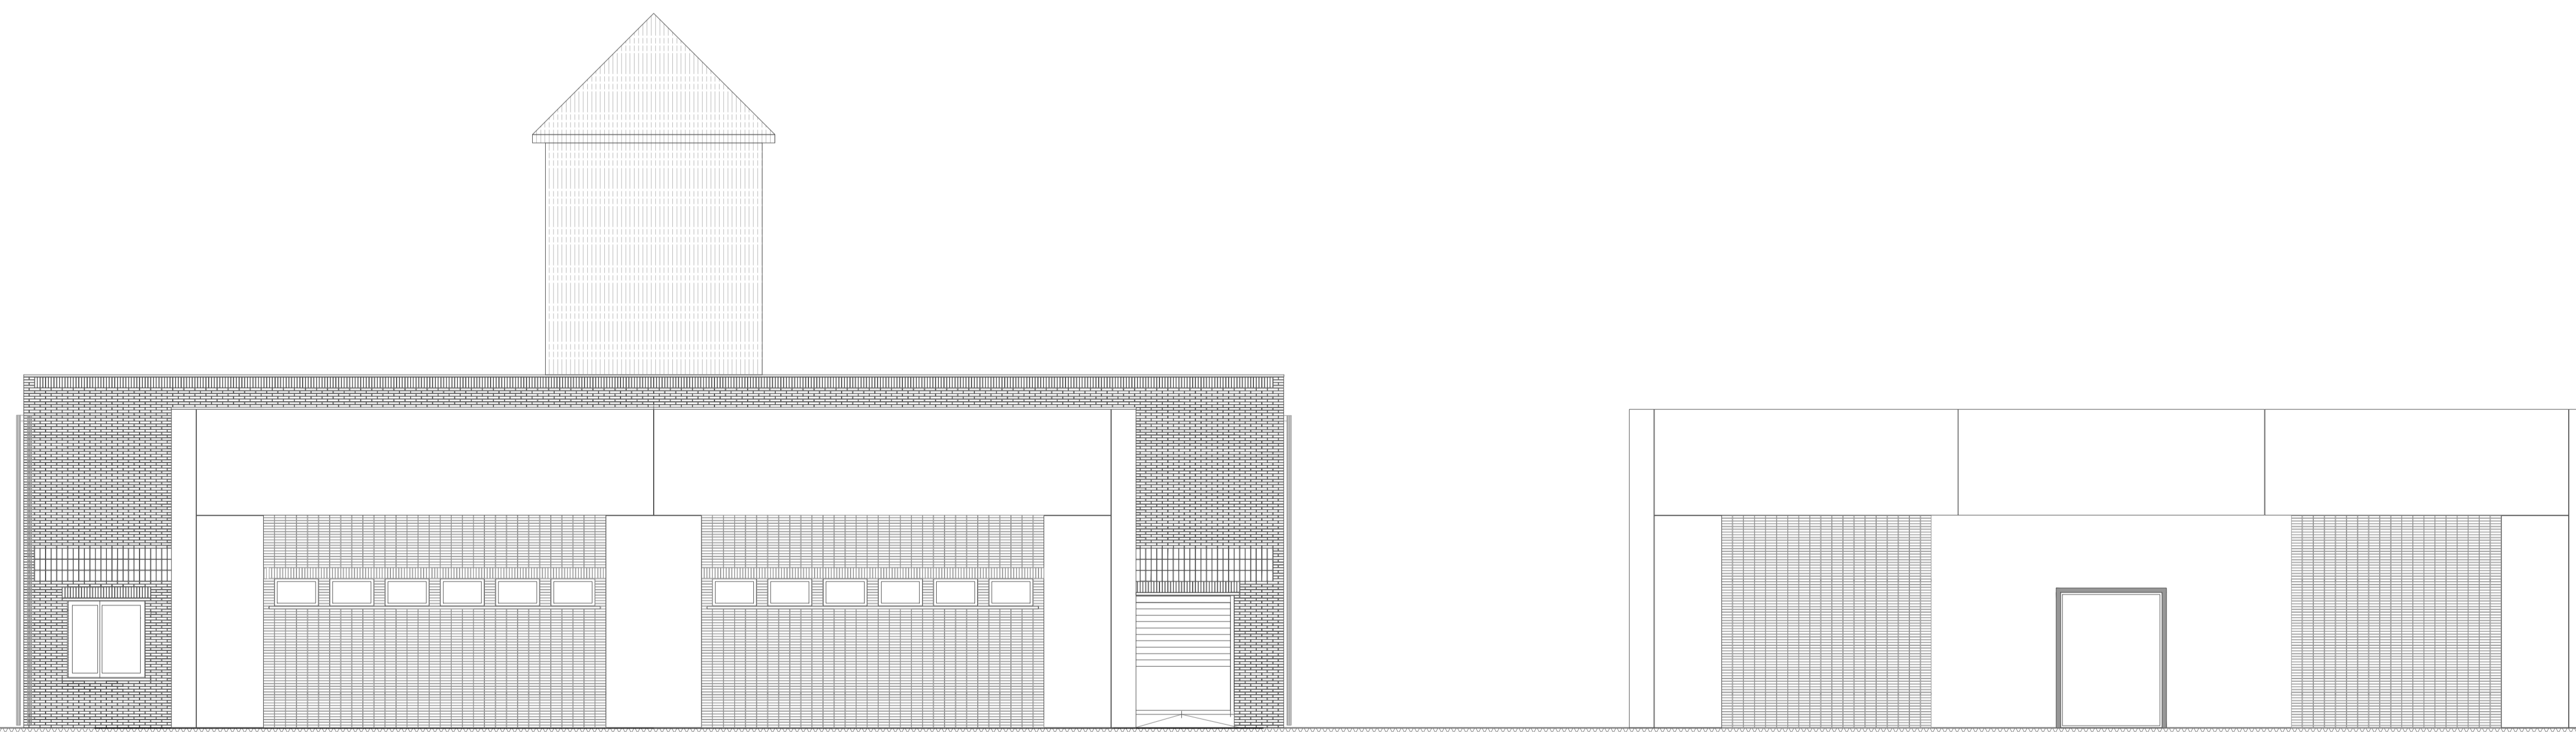

PROSPETTO NORD OVEST



PROSPETTO SUD OVEST

PROSPETTO NORD EST

REGIONE SICILIANA

UFFICIO REGIONALE DI PROTEZIONE CIVILE

VISTO
IL RESPONSABILE DEL PROCEDIMENTO

VISTO

VISTO

VISTO



Raffaele Vitello

PROGETTO PER LA NUOVA SEDE DI
DISTACCAMENTO VV.F. DI AUGUSTA (SR)
1° STRALCIO

ELABORATO N° **A.05 *** **PROSPETTO NORD-OVEST**
RNU 2 **PROSPETTO SUD-OVEST**

PROGETTO: ESECUTIVO	PROGETTISTI: ING. ANNA PARRINO ARCH. RAFFAELE VITTELLO	COORD. SICUREZZA: ING. MAURIZIO SCHILLACI STUDIO GEOLOGICO GEOL. CINZIA GURRERI
-------------------------------	--	--

CODICE	SCALA 1/100	LEGGE DI FINANZIAMENTO LEGG. 31/12/1991 n° 430 (ART. 1, C. 2 LETT. A)	DATA LUGLIO 2013
--------	-----------------------	---	----------------------------