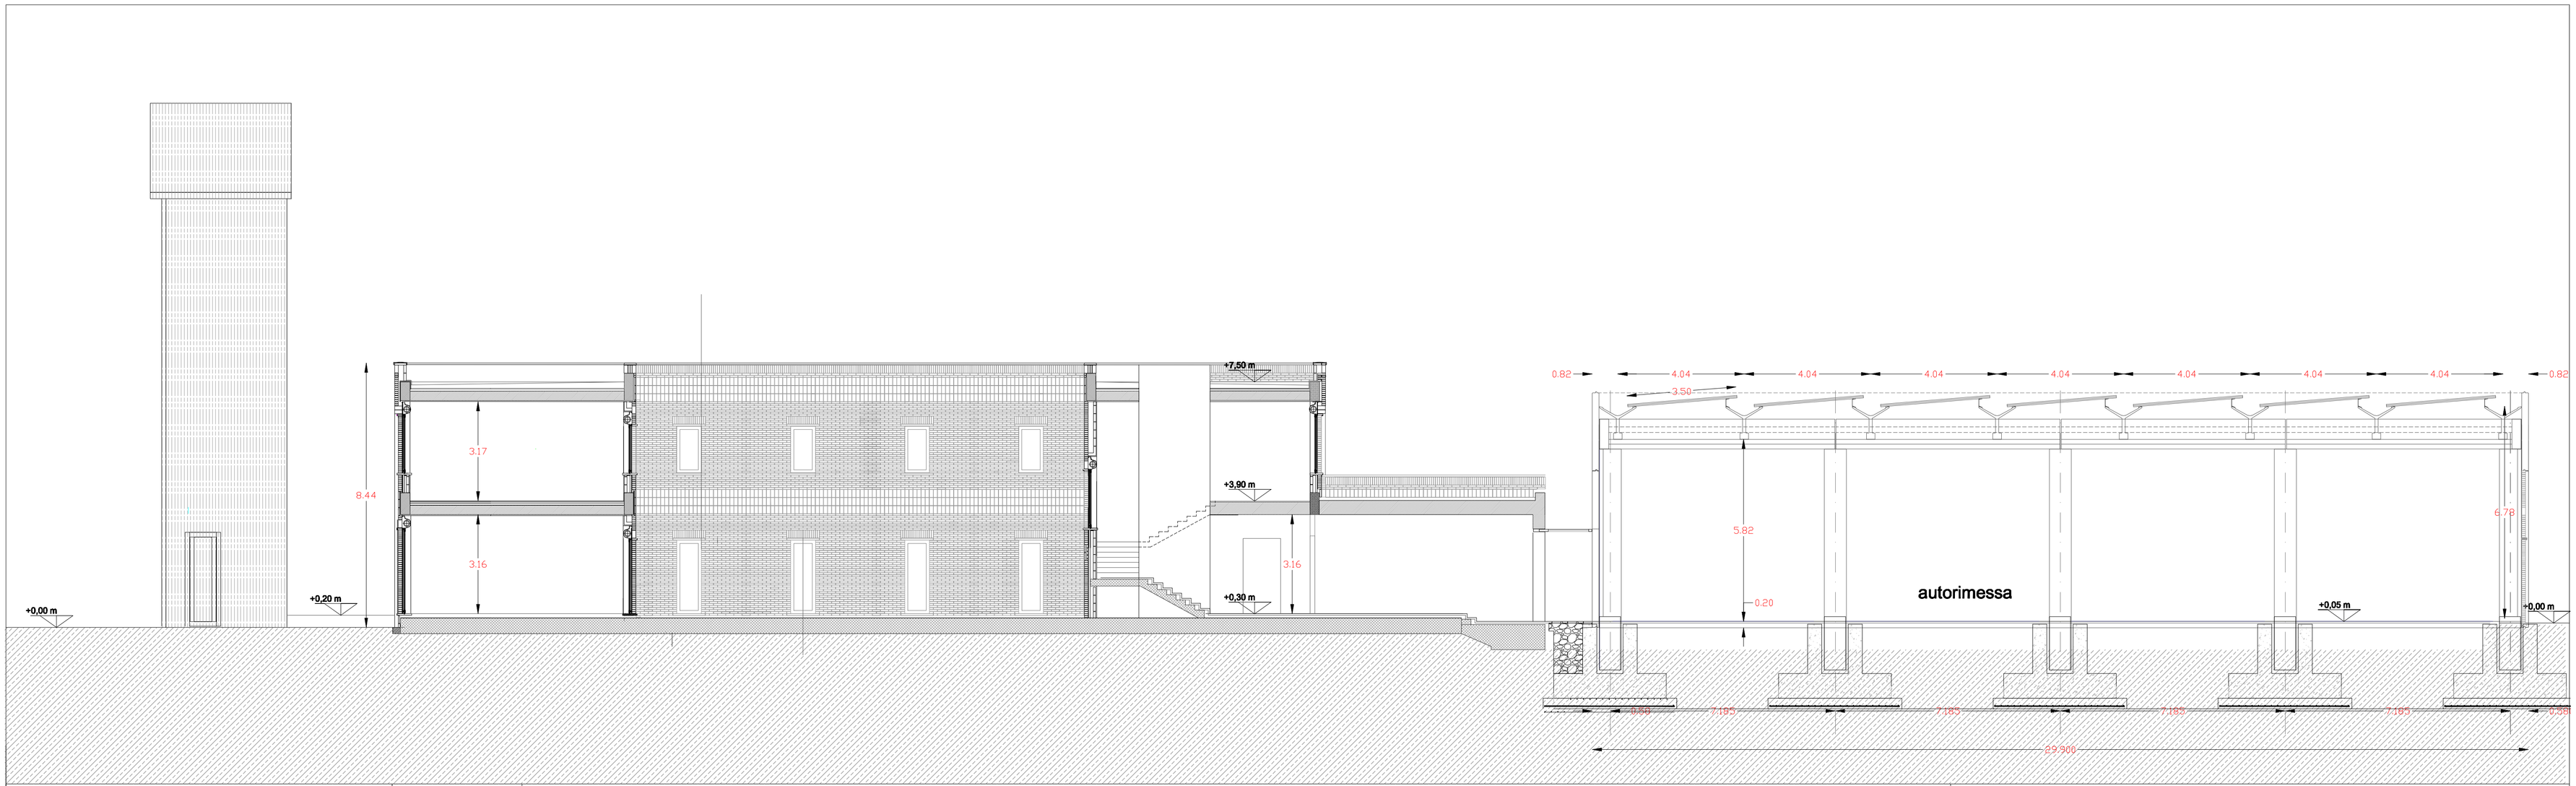

DATI QUANTIFICATIVI GENERALI	
EDIFICIO PRINCIPALE	E P
Superficie coperta	mq. 1275
Altezza in gronda caserma	ml. 8,50
Altezza in gronda autorimessa	ml. 6,50
Volume fuori terra v.p.p. (escluso i tetti)	mc. 9757
PALESTRA	P
Superficie coperta	mq. 550
altezza in gronda	ml. 8,20
Volumi fuori terra v.p.p. (escluso i tetti)	mc. 4510
CASTELLO DI MANOVRA	C M
Superficie coperta	mq. 20
Altezza in gronda	ml. 14
Volumi fuori terra v.p.p. (escluso i tetti)	mc. 280
DATI COMPLESSIVI	
Superficie dell'area	mq. 12300
Superficie coperta costruzioni	mq. 1845
Volumi fuori terra v.p.p. (escluso i tetti)	mc. 14547
Posti letto	n° 18/24
Rapporto copertura dedotto	mq/mq 0,149
Indice di copertura dedotto	mc/mq 1,18

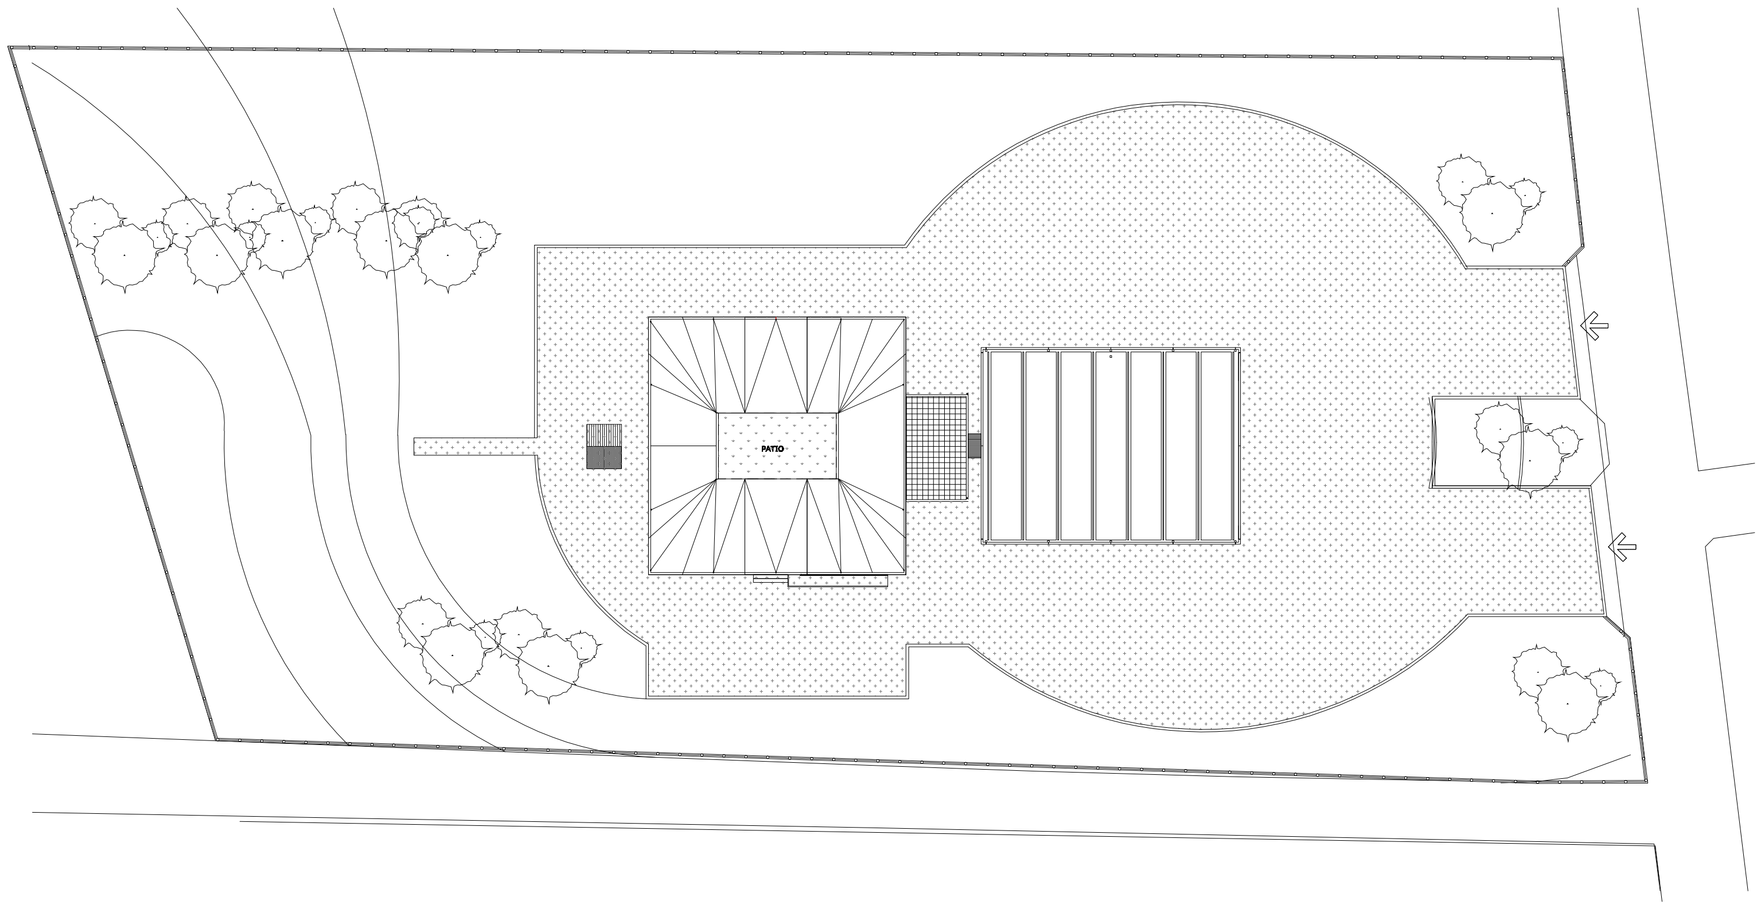

Scala 1/500

REGIONE SICILIANA

UFFICIO REGIONALE DI PROTEZIONE CIVILE

VISTO
IL RESPONSABILE DEL PROCEDIMENTO

VISTO

VISTO

VISTO

PROGETTO PER LA NUOVA SEDE DI DISTACCAMENTO VV.F. DI AUGUSTA (SR) 1° STRALCIO

ELABORATO N°
A.06 *
RNU 2

OGGETTO:
SEZIONE

PROGETTO:
ESECUTIVO

PROGETTISTI:
ING. ANNA PARRINO
ARCH. RAFFAELE VITIELLO

COORD. SICUREZZA
ING. MAURIZIO SCHILLACI
STUDIO GEOLOGICO
GEOL. CINZIA GURRERI

CODICE	SCALA	LEGGE DI FINANZIAMENTO	DATA
	1/100	LEGGE 31/12/1991 n°433 (ART.1,C.2 LETT.H)	LUGLIO 2013