

REGIONE SICILIANA
UFFICIO REGIONALE DI PROTEZIONE CIVILE

IL RESPONSABILE DEL PROCEDIMENTO

ART. 10

ART. 10

ART. 10

ART. 10

PROGETTO PER LA NUOVA SEDE DI
DISTACCAMENTO V.F. DI AUGUSTA (SR)
1. STRALCIO

ESABORNO N. *
A.08 *
Pianta Copertura
RNU 2

PROGETTO:
ING. ANNA PARRINO
ARCH. RAFFAELE VITELLO
ING. MAURIZIO SCHILLACI
STUDIO GEOLÓGICO
GEOL. CINZIA GURRERI


COORD. SICUREZZA

PROGETTISTA:

SCALA

LEGGE DI FINANZIAMENTO
1/100
ART. 1,2 LETT.B)
DATA
LUGLIO 2013

Raffaele Vitello

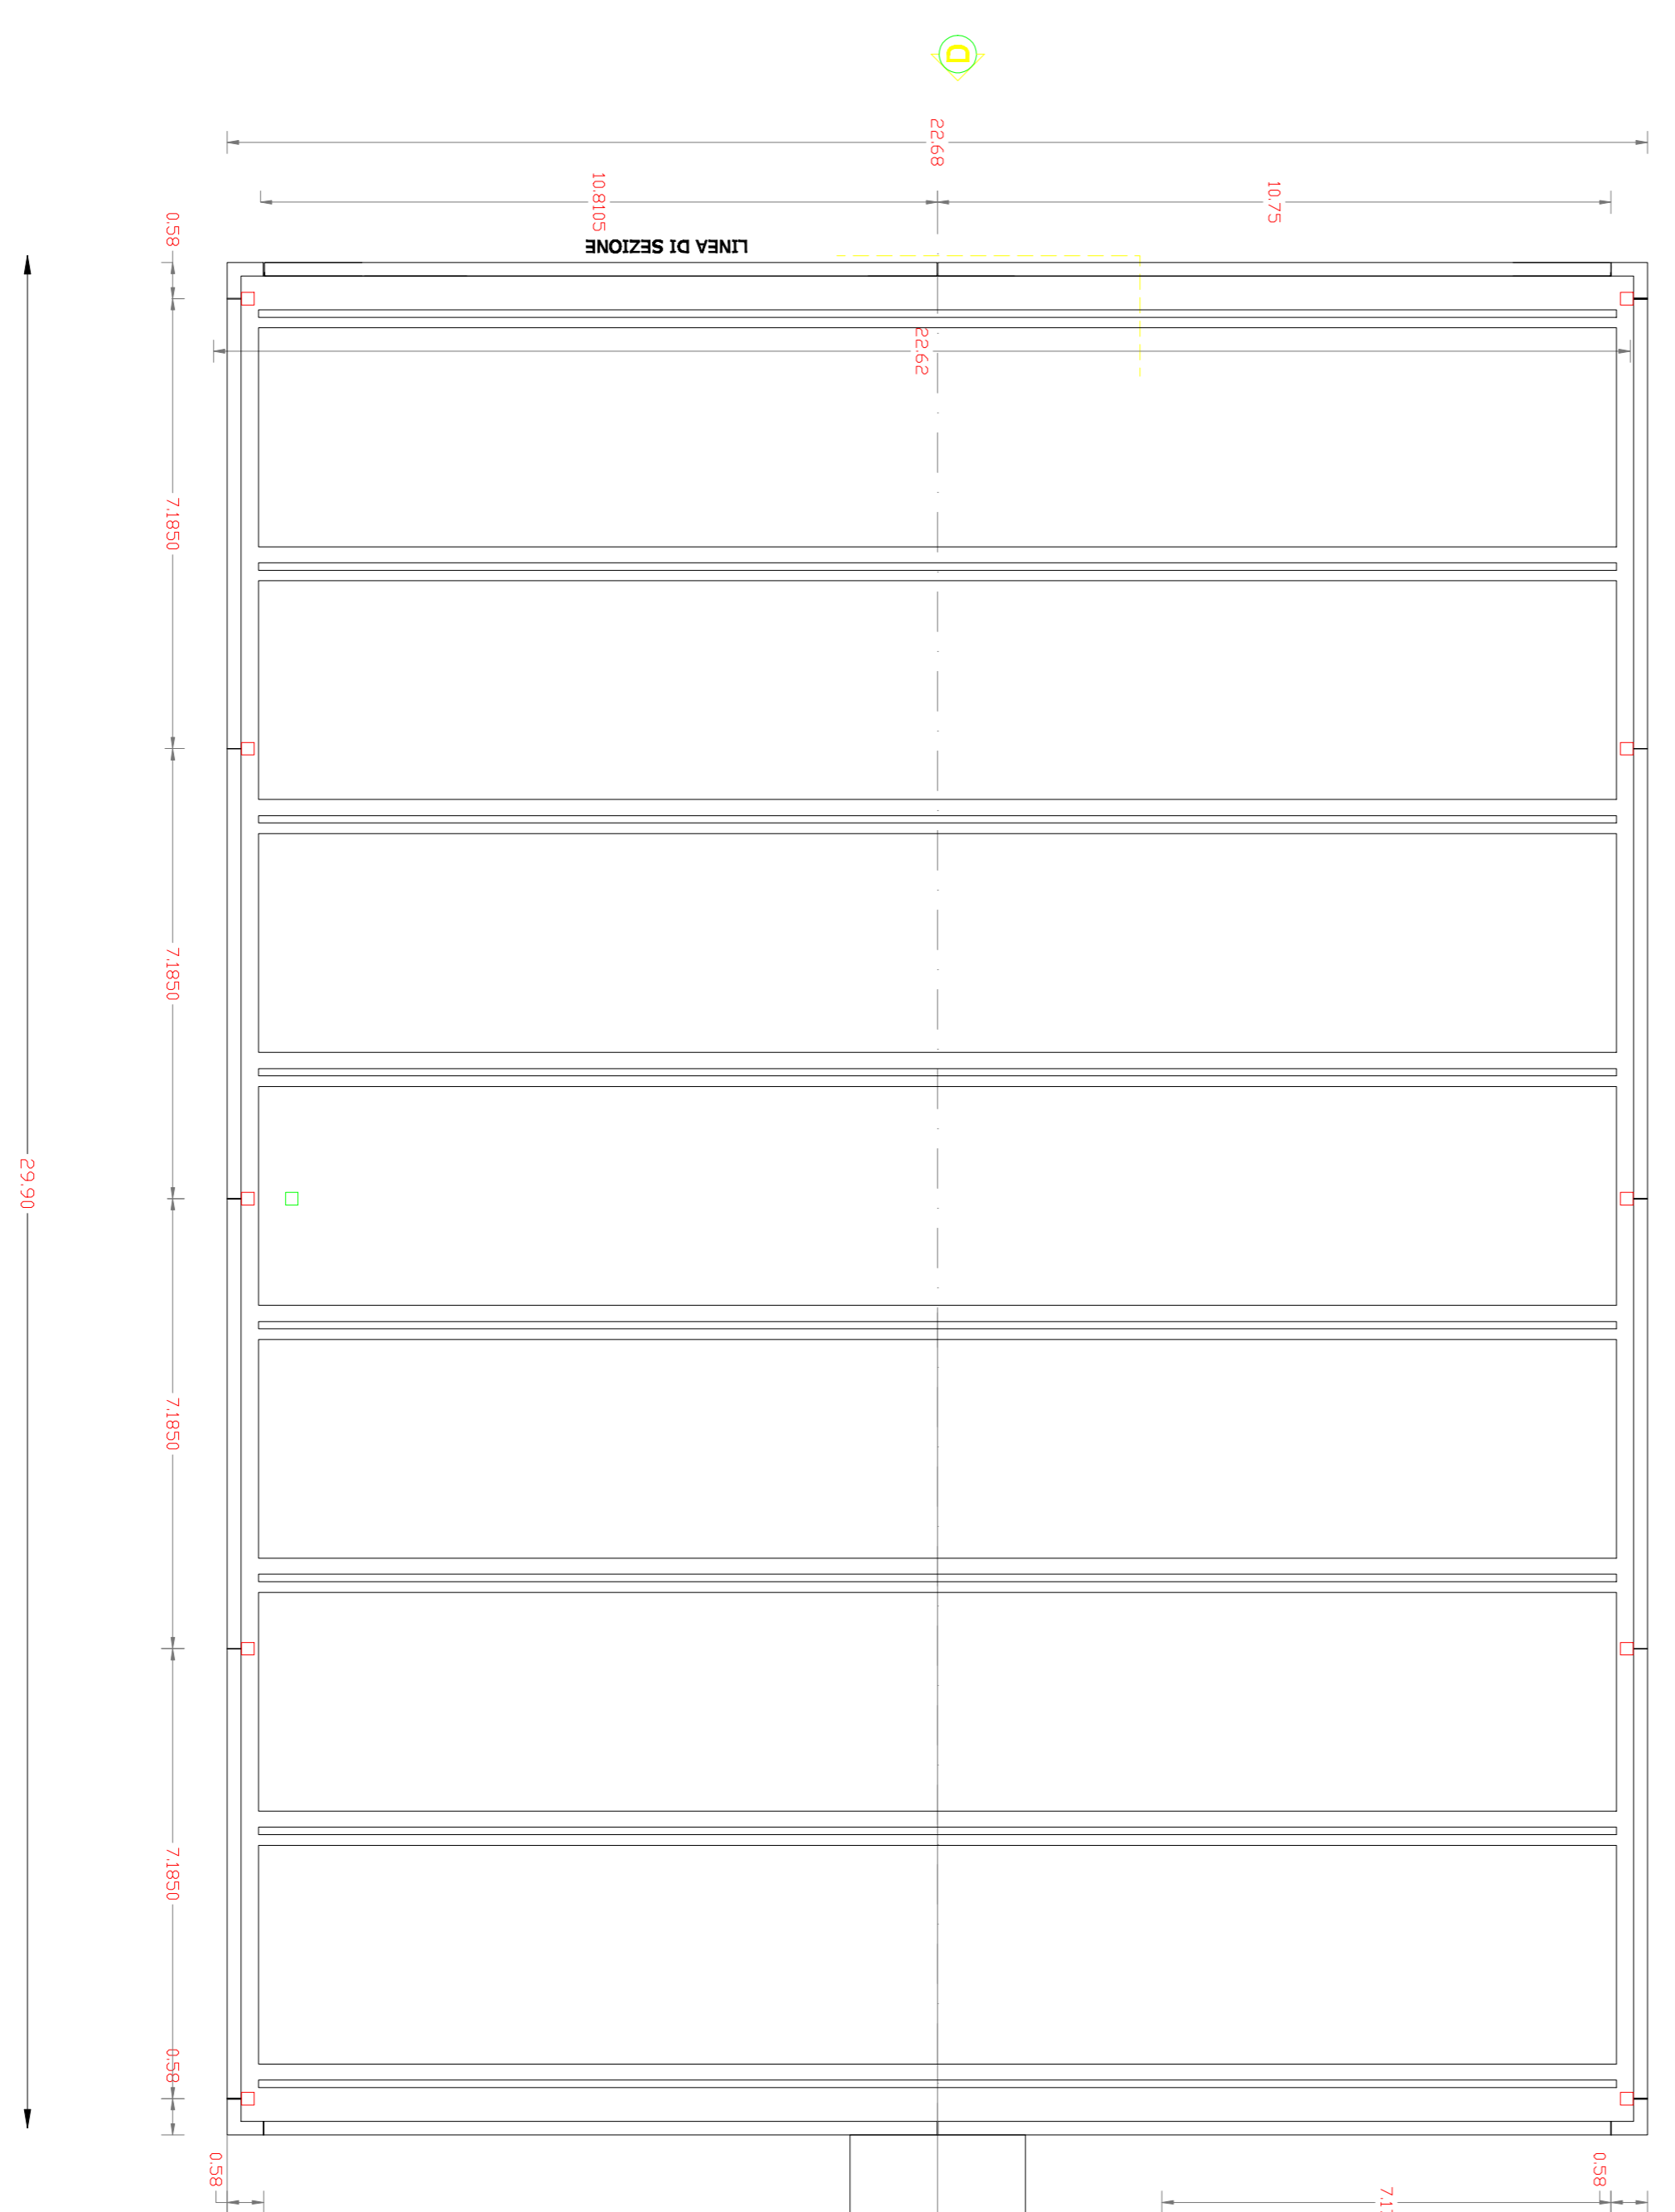

□ punti di raccolta delle acque piovane

