

REGIONE SICILIANA

UFFICIO REGIONALE DI PROTEZIONE CIVILE

VISTO
IL RESPONSABILE DEL PROCEDIMENTO

VISTO

VISTO

VISTO



Raffaele Vitello

PROGETTO PER LA NUOVA SEDE DI
DISTACCAMENTO VV.F. DI AUGUSTA (SR)
1° STRALCIO

ELABORATO N°

OGGETTO:

C.1.2
RNU 2

PLANIMETRIA GENERALE

PROGETTO:

ESECUTIVO

PROGETTISTI:

ING. ANNA PARRINO
ARCH. RAFFAELE VITELLO

COORD. SICUREZZA

ING. MAURIZIO SCHILLACI
STUDIO GEOLOGICO
GEOL. CINZIA GURRERI

CODICE

SCALA


LEGGE DI FINANZIAMENTO

DATA

1/500

LEGG. 31/12/1991 n° 433
(ART. 1, C. 2 LETT. H)

LUGLIO 2013

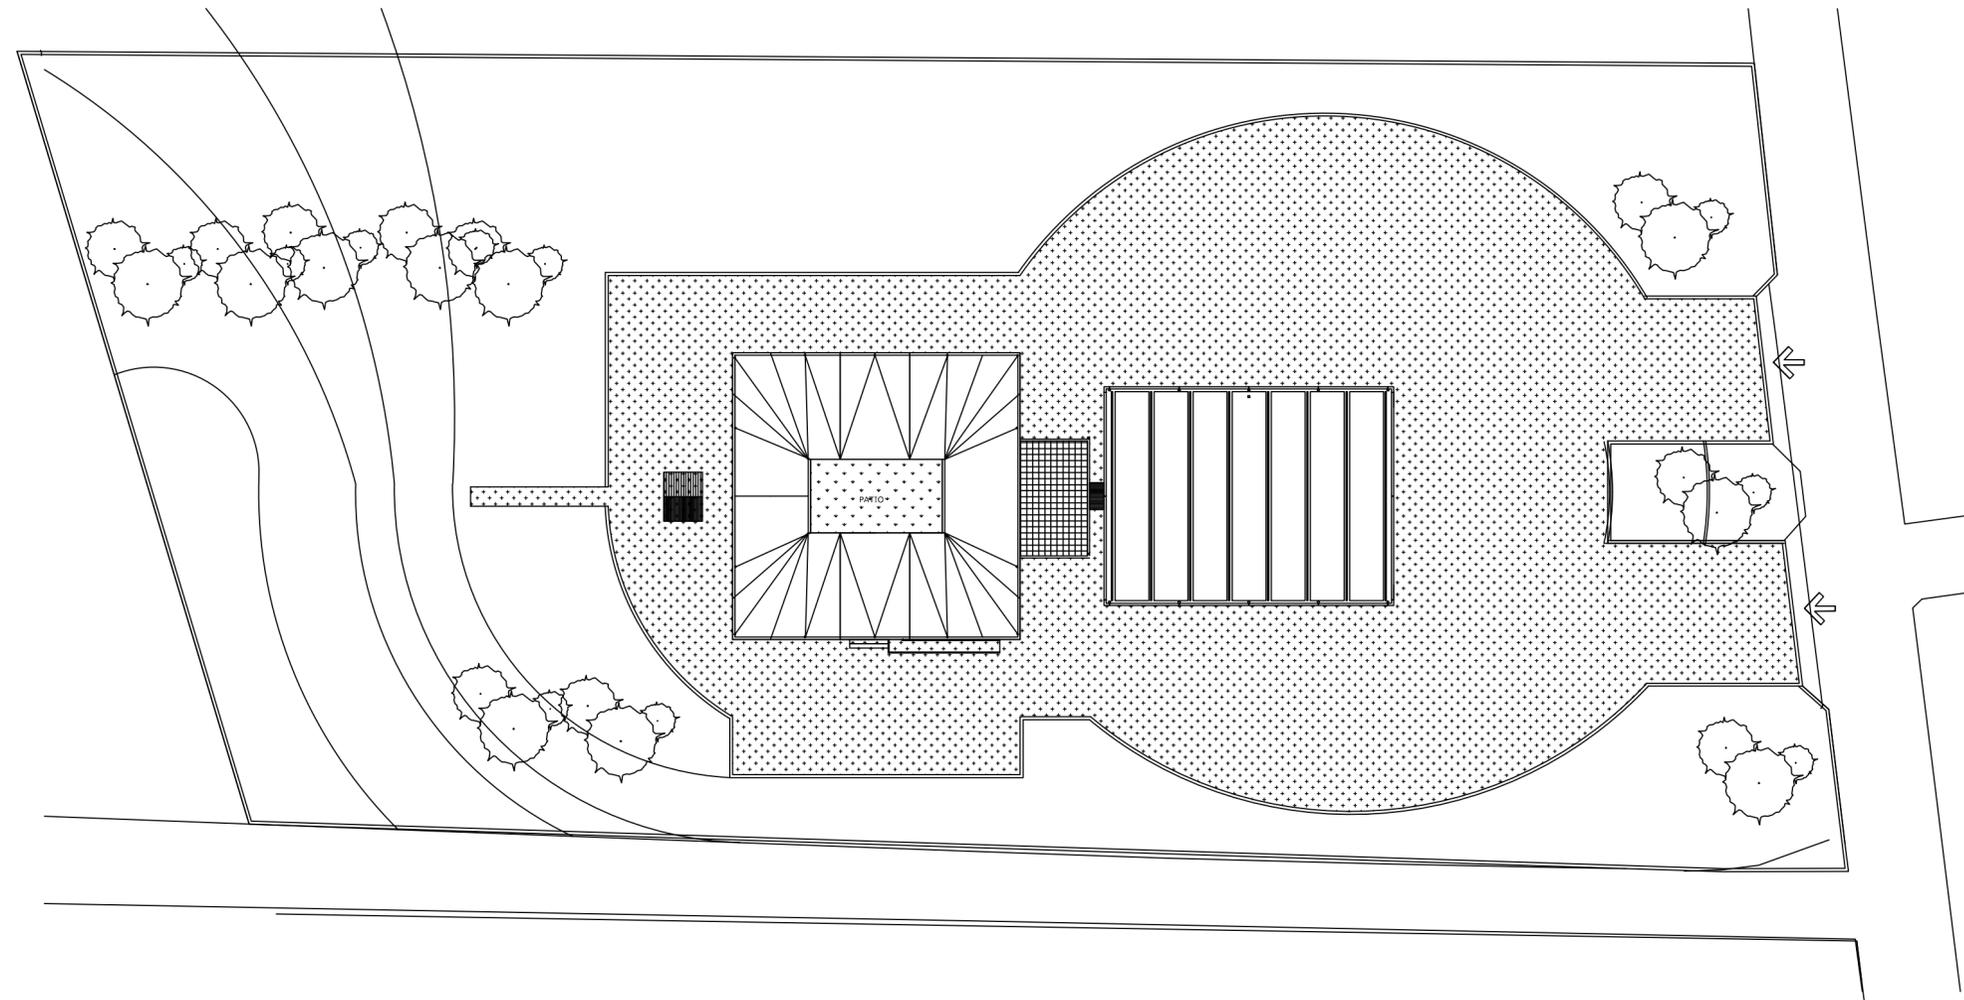

Scala 1/500