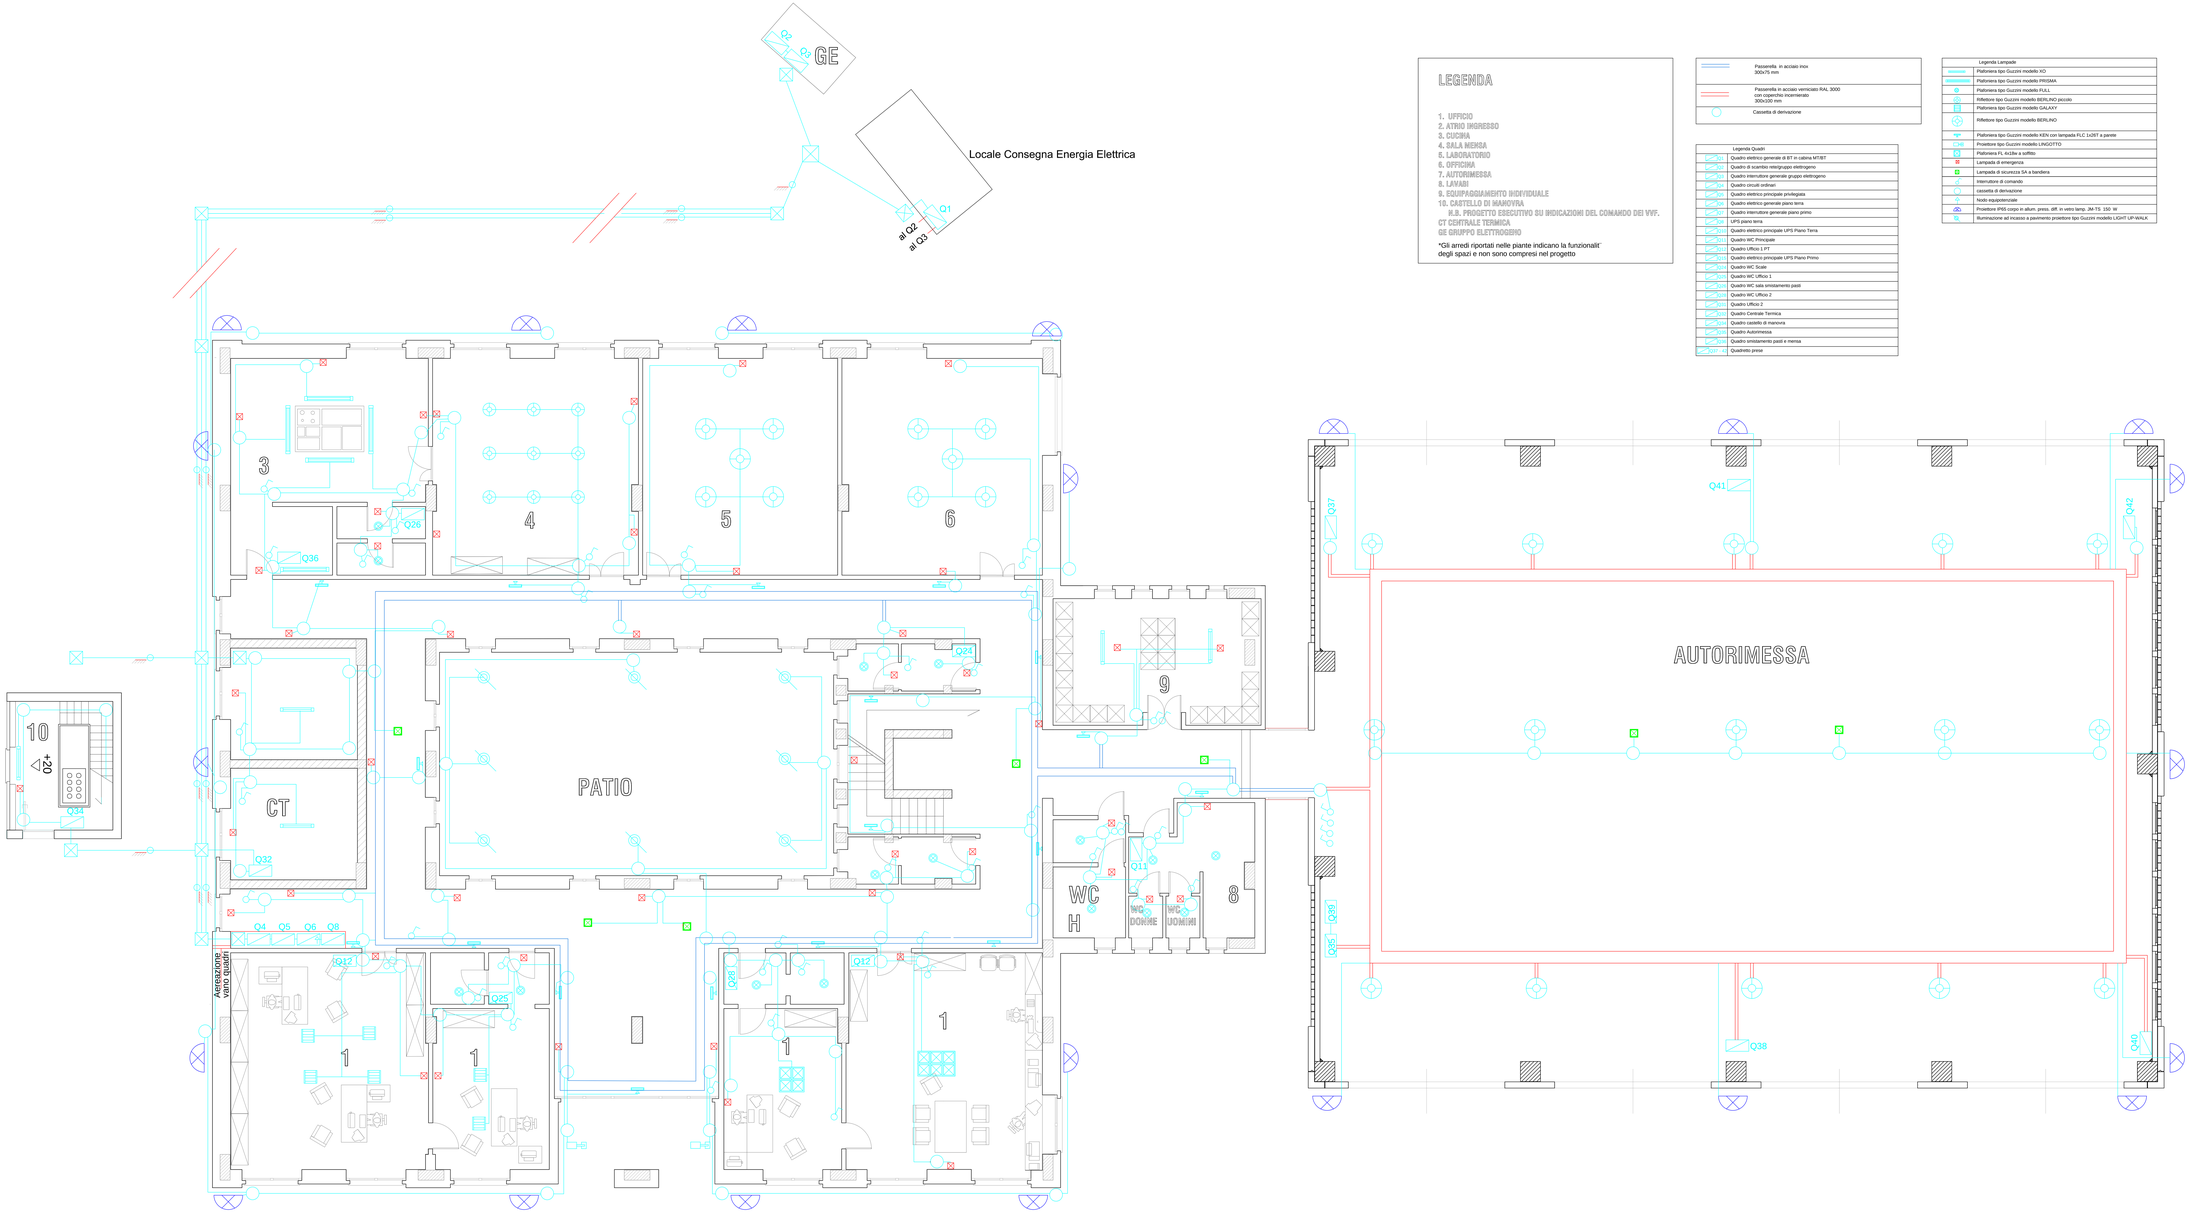

LEGENDA

1. UFFICIO
2. ATRIO INGRESSO
3. CUCINA
4. SALA MENSA
5. LABORATORIO
6. OFFICINA
7. AUTORIMESSA
8. LAVABI
9. EQUIPAGGIAMENTO INDIVIDUALE
10. CASTELLO DI MANOVRA
N.B. PROGETTO ESECUTIVO SU INDICAZIONI DEL COMANDO DEI VVF.

CT CENTRALE TERMICA
GE GRUPPO ELETTROGENO

*Gli arredi riportati nelle piante indicano la funzionalit´ degli spazi e non sono compresi nel progetto

	Passerella in acciaio inox 300x75 mm
	Passerella in acciaio verniciato RAL 3000 con coperchio incernierato 300x100 mm
	Cassetta di derivazione

Legenda Lampade	
	Plafoniera tipo Guzzini modello XO
	Plafoniera tipo Guzzini modello PRISMA
	Plafoniera tipo Guzzini modello FULL
	Riflettore tipo Guzzini modello BERLINO piccolo
	Plafoniera tipo Guzzini modello GALAXY
	Riflettore tipo Guzzini modello BERLINO
	Plafoniera tipo Guzzini modello KEN con lampada FLC 1x26T a parete
	Proiettore tipo Guzzini modello LINGOTTO
	Plafoniera FL 4x18w a soffitto
	Lampada di emergenza
	Lampada di sicurezza SA a bandiera
	Interruttore di comando
	cassetta di derivazione
	Nodo equipotenziale
	Proiettore IP65 corpo in allum. press. diff. in vetro lamp. JM-TS 150 W
	Illuminazione ad incasso a pavimento proiettore tipo Guzzini modello LIGHT UP-WALK

Legenda Quadri	
Q1	Quadro elettrico generale di BT in cabina MT/BT
Q2	Quadro di scambio retegruppo elettrogeno
Q3	Quadro interruttore generale gruppo elettrogeno
Q4	Quadro circuiti ordinari
Q5	Quadro elettrico principale privilegiata
Q6	Quadro elettrico generale piano terra
Q7	Quadro interruttore generale piano primo
Q8	UPS piano terra
Q9	Quadro elettrico principale UPS Piano Terra
Q10	Quadro WC Principale
Q11	Quadro Ufficio 1 PT
Q12	Quadro elettrico principale UPS Piano Primo
Q13	Quadro WC Scale
Q14	Quadro WC Ufficio 1
Q15	Quadro WC sala smistamento pasti
Q16	Quadro WC Ufficio 2
Q17	Quadro Ufficio 2
Q18	Quadro Centrale Termica
Q19	Quadro castello di manovra
Q20	Quadro Autorimessa
Q21	Quadro smistamento pasti e mensa
Q22 - 42	Quadretti prese

REGIONE SICILIANA

UFFICIO REGIONALE DI PROTEZIONE CIVILE

RUP
IL RESPONSABILE DEL PROCEDIMENTO

PROGETTO PER LA NUOVA SEDE DI DISTACCAMENTO VV.F. DI AUGUSTA (SR)
1° STRALCIO

PROGETTO N°: C.2.2 RNU 2

OGGETTO: IMPIANTO ELETTRICO ILLUMINAZIONE PIANO TERRA

PROGETTO: ESECUTIVO

PROGETTISTI: ING. ANNA PARRINO ARCH. RAFFAELE VITIELLO

COORD. SICUREZZA: ING. MAURIZIO SCHILLACI STUDIO GEOLOGICO: GEOL. CINZIA GURRERI

TAVOLA	SCALA	DATA DI PRIMA EMISSIONE	DATA	
1/10		GENNAIO 2010		URLO 2010