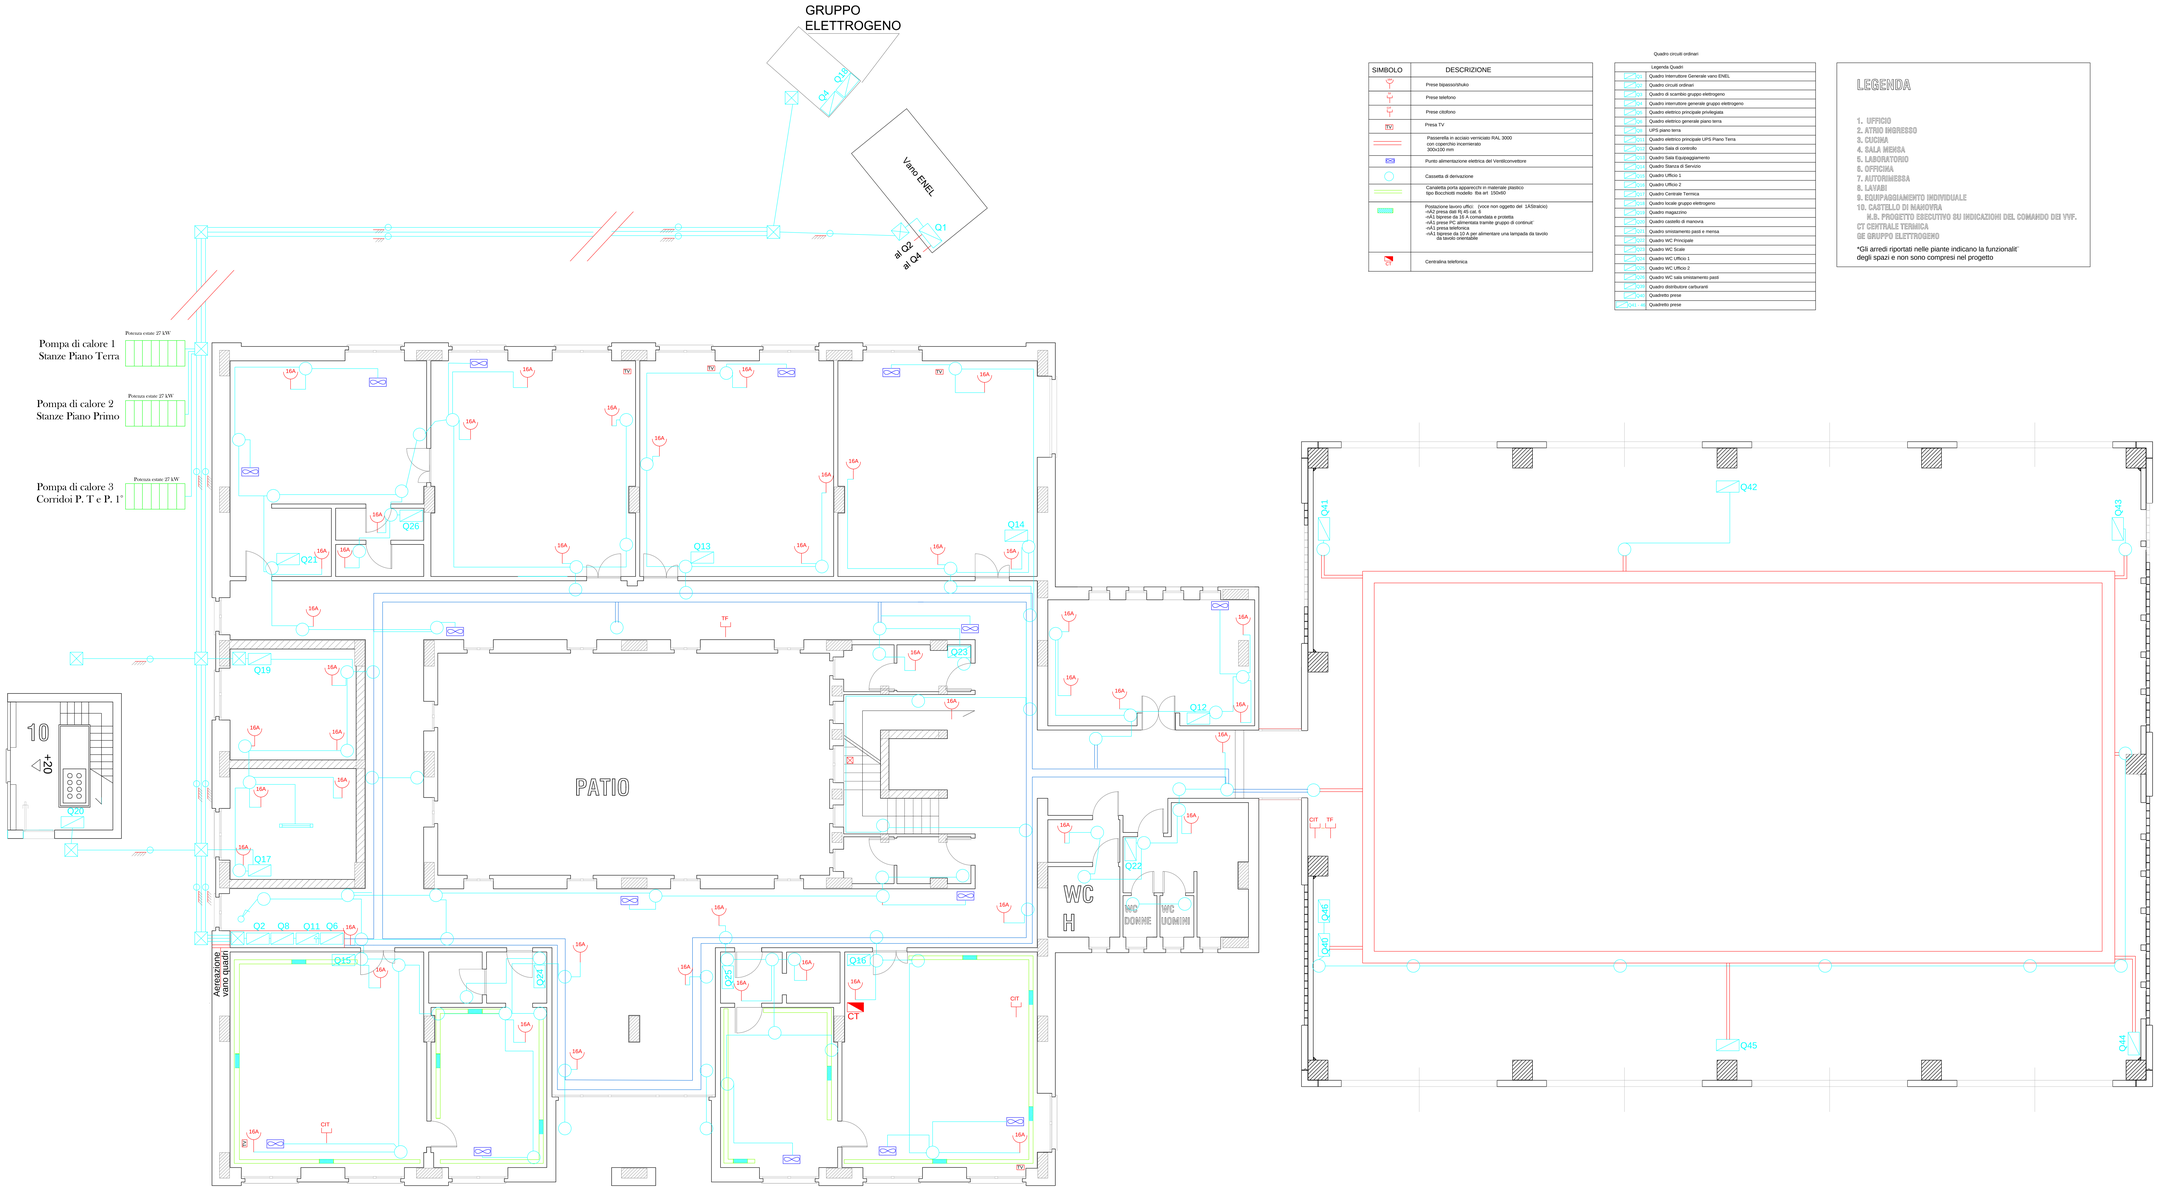

SIMBOLO	DESCRIZIONE
	Prese bipasso/schuko
	Presa telefono
	Presa citofono
TV	Presa TV
	Passerella in acciaio verniciato RAL 3000 con coperchio incernierato 300x100 mm
	Punto alimentazione elettrica del Ventilconvettore
	Cassetta di derivazione
	Canaletta porta apparecchi in materiale plastico tipo Bocchiotti modello Ibe art 150x60
	Postazione lavoro uffici: (voce non oggetto del 1A Stralcio) -nA2 presa dati RJ 45 cat -nA1 presa PC 2P+T 10/16A schuko e protetta -nA1 prese PC alimentate tramite gruppi di continuit' -nA1 presa telefonica -nA1 bipresa da 10 A per alimentare una lampada da tavolo da tavolo orientabile
CT	Centralina telefonica

Quadro circuiti ordinari

	Legenda Quadri
Q0	Quadro Interruttore Generale vano ENEL
Q1	Quadro circuiti ordinari
Q2	Quadro di accettivo gruppo elettrogeno
Q4	Quadro interruttore generale gruppo elettrogeno
Q5	Quadro elettrico principale privilegiata
Q6	Quadro elettrico generale piano terra
Q8	UPS piano terra
Q11	Quadro elettrico principale UPS Piano Terra
Q12	Quadro Sala di controllo
Q13	Quadro Sala Equipaggiamento
Q14	Quadro Stanza di Servizio
Q16	Quadro Ufficio 1
Q17	Quadro Ufficio 2
Q19	Quadro Centrale Termica
Q20	Quadro locale gruppo elettrogeno
Q21	Quadro magazzino
Q23	Quadro cadetti di manovra
Q24	Quadro smistamento pasti e mensa
Q25	Quadro WC Principale
Q26	Quadro WC Scale
Q40	Quadro WC Ufficio 1
Q41	Quadro WC Ufficio 2
Q42	Quadro WC sala smistamento pasti
Q43	Quadro distributore carburanti
Q44	Quadretto prese
Q45	Quadretto prese

LEGENDA

1. UFFICIO
2. ATRIO INGRESSO
3. CUCINA
4. SALA MENSA
5. LABORATORIO
6. OFFICINA
7. AUTORIMESSA
8. LAVABI
9. EQUIPAGGIAMENTO INDIVIDUALE
10. CASTELLO DI MANOVRA

M.B. PROGETTO ESECUTIVO SU INDICAZIONI DEL COMANDO DEI VVF.

CT CENTRALE TERMICA

GE GRUPPO ELETTROGENO

*Gli arredi riportati nelle piante indicano la funzionalita' degli spazi e non sono compresi nel progetto

REGIONE SICILIANA

UFFICIO REGIONALE DI PROTEZIONE CIVILE

IL RESPONSABILE DEL PROCEDIMENTO

PROGETTO PER LA NUOVA SEDE DI DISTACCAMENTO VV.F. DI AUGUSTA (SR) 1° STRALCIO

ELABORATO N° C.2.5 * RNU 2	OGGETTO: IMPIANTO ELETTRICO DISTRIBUZIONE CANALINE E PREBE PIANO TERRA	
PROGETTO: ESECUTIVO	PROGETTISTI: ING. ANNA PARRINO ARCH. RAFFAELE VITIELLO	ORDINE DELL'INGEGNERE ING. MAURIZIO SCHILLACI ORDINE GEOLOGI GEOL. CINZIA GURRERI

DISEGNO	SCALA	DATA DI PROGETTAZIONE	DATA	
	1:50	GENNAIO 2010		LUGLIO 2013