
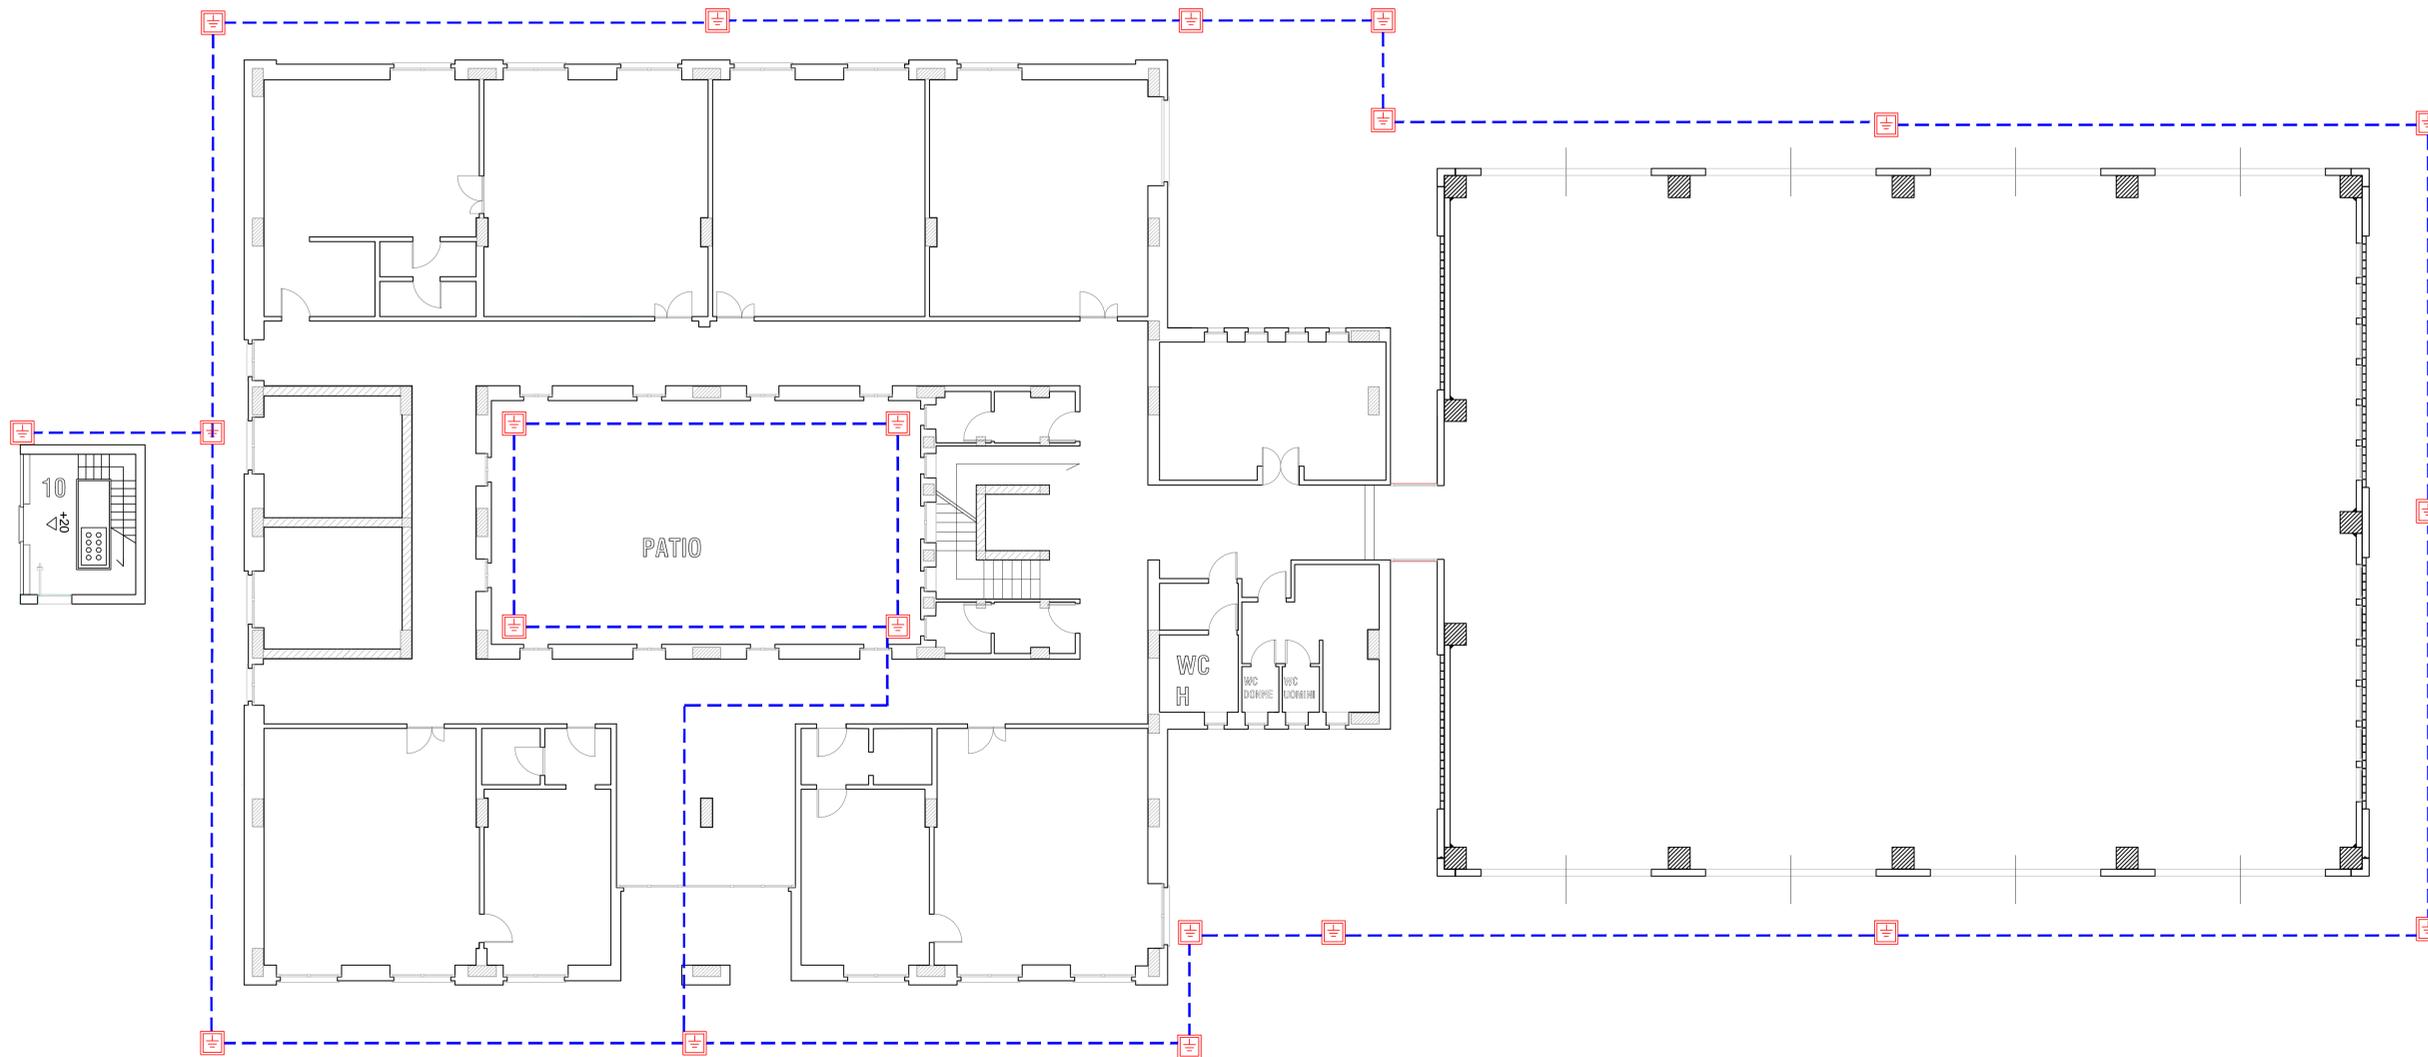


	Pozzetto ispezionabile 40x40 con picchetto messa a terra da 50x50x150 mm
	Corda di rame da 50 mmq
<p>PARTICOLARE POSIZIONAMENTO DEI DISPERSORI</p>	Particolare pozzetto

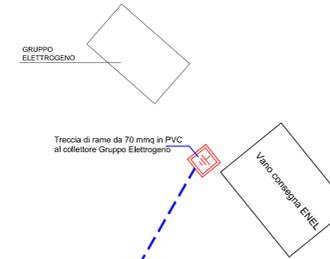

REGIONE SICILIANA UFFICIO REGIONALE DI PROTEZIONE CIVILE		
REDDITO IL RESPONSABILE DEL PROCEDIMENTO		 <i>Raffaele Vitiello</i>
REDDITO		
REDDITO		
REDDITO		
PROGETTO PER LA NUOVA SEDE DI DISTACCAMENTO VV.F. DI AUGUSTA (SR) 1° STRALCIO		
AZIENDA N°: C.2.7 * RNU 2	OGGETTO: IMPIANTO DI MESSA A TERRA	
PROGETTO: ESECUTIVO	PROGETTISTI: ING. ANNA PARRINO ARCH. RAFFAELE VITIELLO	COORD. SICUREZZA: ING. MAURIZIO SCHILLACI STUDIO GEOLOGICO GEOLOGA CINZIA GURRERI
CODICE	SCALA	DATA
	1/100	LUGLIO 2018