REGIONE SICILIANA

UFFICIO REGIONALE DI PROTEZIONE CIVILE

DATE A SEGUIRE DEL PROGETTO

DATE

DATE

DATE

DATE

PROGETTO PER LA NUOVA SEDE DI DISTACCAMENTO VV.F. DI AUGUSTA (SR) 1° STRALCIO

ELABORATO	OGGETTO		
C.2.8.1 RNU 2	PLANIMETRIA GENERALE IMPIANTO ANTINCENDIO		
PROGETTO	PROGETTISTA	COORD. SICUREZZA	
ESECUTIVO	ING. ANNA PARRINO ARCH. RAFFAELE VITIELLO	ING. MAURIZIO SCHILLACI STUDIO GEOLOGICO GEOL. CINZIA GURRERI	

FASE	SCALA	DATA DI RIFERIMENTO	DATA
	1/200	GIUGNO 2010 (PRIMO STRALCIO) APRILE 2011 (1° STRALCIO)	LUGLIO 2012

Estintore a polvere da Kg. 9
43A/183 BC entro cassetta in
acciaio zincato 330x750x235

Pannello con rete a maglia
quadrata zincata mm. 10x10
Filo ∅ 2 mm. (p= 4.2 kg/mq.)

Tubo quadro in ferro zincato
dim. mm. 10 x 10
s = 1.5 mm. (p= 0.40Kg/m.)

Tubo quadro in ferro zincato
dim. mm. 10 x 10
s = 1.5 mm. (p= 0.40 Kg/m.)

Copertura in pannelli di lamiera grecata s = 0.7 mm.
(p= 7.49 Kg/mq.)

Basamento in cls s= 15 cm

PARTICOLARE 5
LOCALE POMPE

CARATERISTICHE POMPA PER RIEMPIMENTO AUTOBOTTI

TIPO LOWARA SERIE GEN 10/SV-3304/2 - ELETTROPOMPA MOD GEN 10/2

ELETTROPOMPA DI SERVIZIO 1 + 1 IN PARALLELO : PORTATA 36 mc/h -

H = 5,18 bar - Pn = 7.5 kW

VASCA IN MONOBLOCCO PREFABBRICATA IN C.A.V. - PART. 1

PIANTA COPERTURA

PIANTA VASCA MONOBLOCCO

Scala 1:25

SEZIONE A-A

SEZIONE B-B

Dim. est. cm. 246x475xh250+10 cop. pedonabile
Volume geometrico totale mc. 24

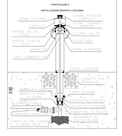

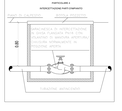

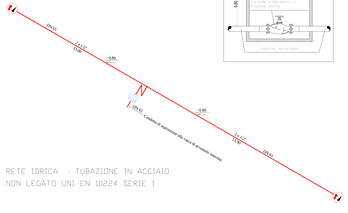
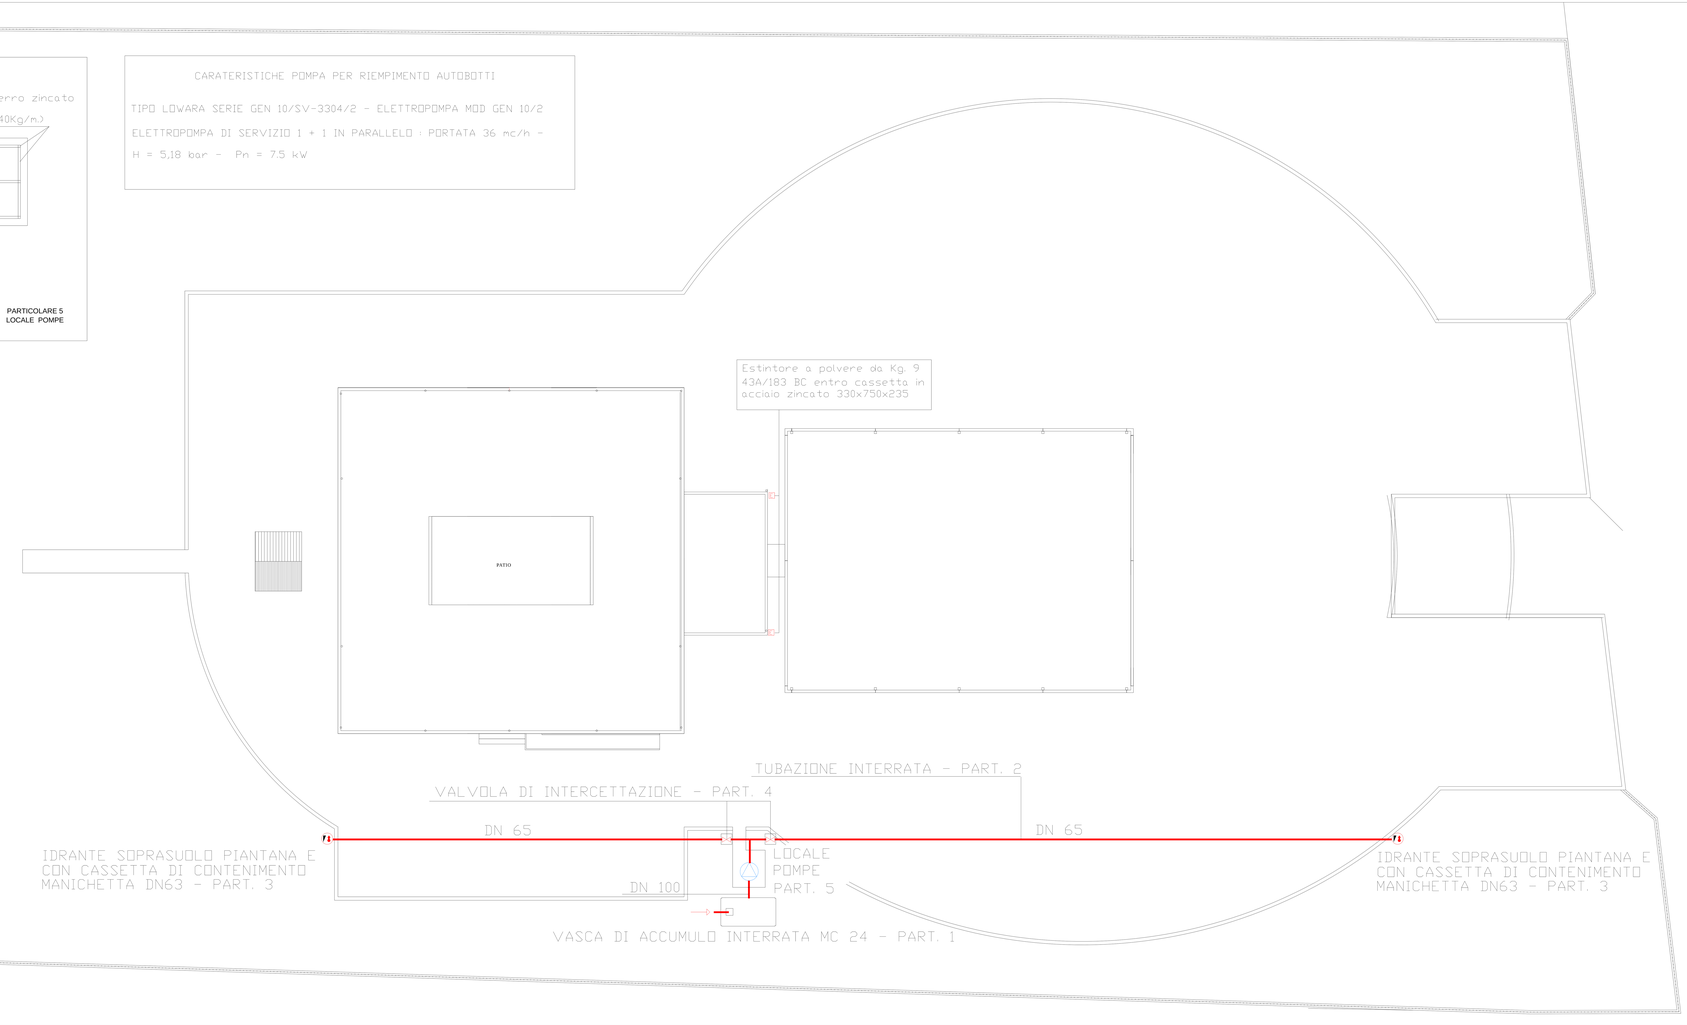
RETE IDRICA : TUBAZIONE IN ACCIAIO
NON LEGATO UNI EN 10224 SERIE 1