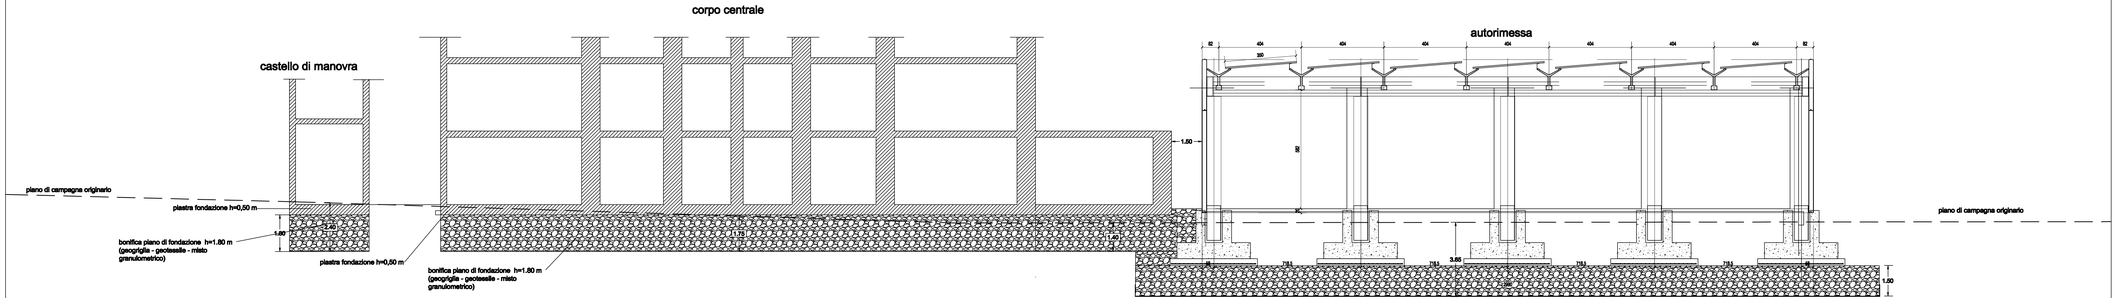

REGIONE SICILIANA

UFFICIO REGIONALE DI PROTEZIONE CIVILE

VISTO
IL RESPONSABILE DEL PROCEDIMENTO

VISTO

VISTO

VISTO

PROGETTO PER LA NUOVA SEDE DI DISTACCAMENTO VV.F. DI AUGUSTA (SR)
1° STRALCIO

ELABORATO N°
C.3.33 *
RNU 2

OGGETTO:
SEZIONE LONGITUDINALE PIANO FONDAZIONI

PROGETTO:
ESECUTIVO

PROGETTISTI:
ING. ANNA PARRINO
ARCH. RAFFAELE VITTIELLO

COORD. SICUREZZA
ING. MAURIZIO SCHILLACI
STUDIO GEOLOGICO
GEOL. CINZIA GURRERI

CODICE	SCALA	LEGGE DI FINANZIAMENTO	DATA	
	1/100	LEGGE 31/12/1991 n°433 (ART.1,C.2 LETT.B)		LUGLIO 2013