




PILASTRATA 1

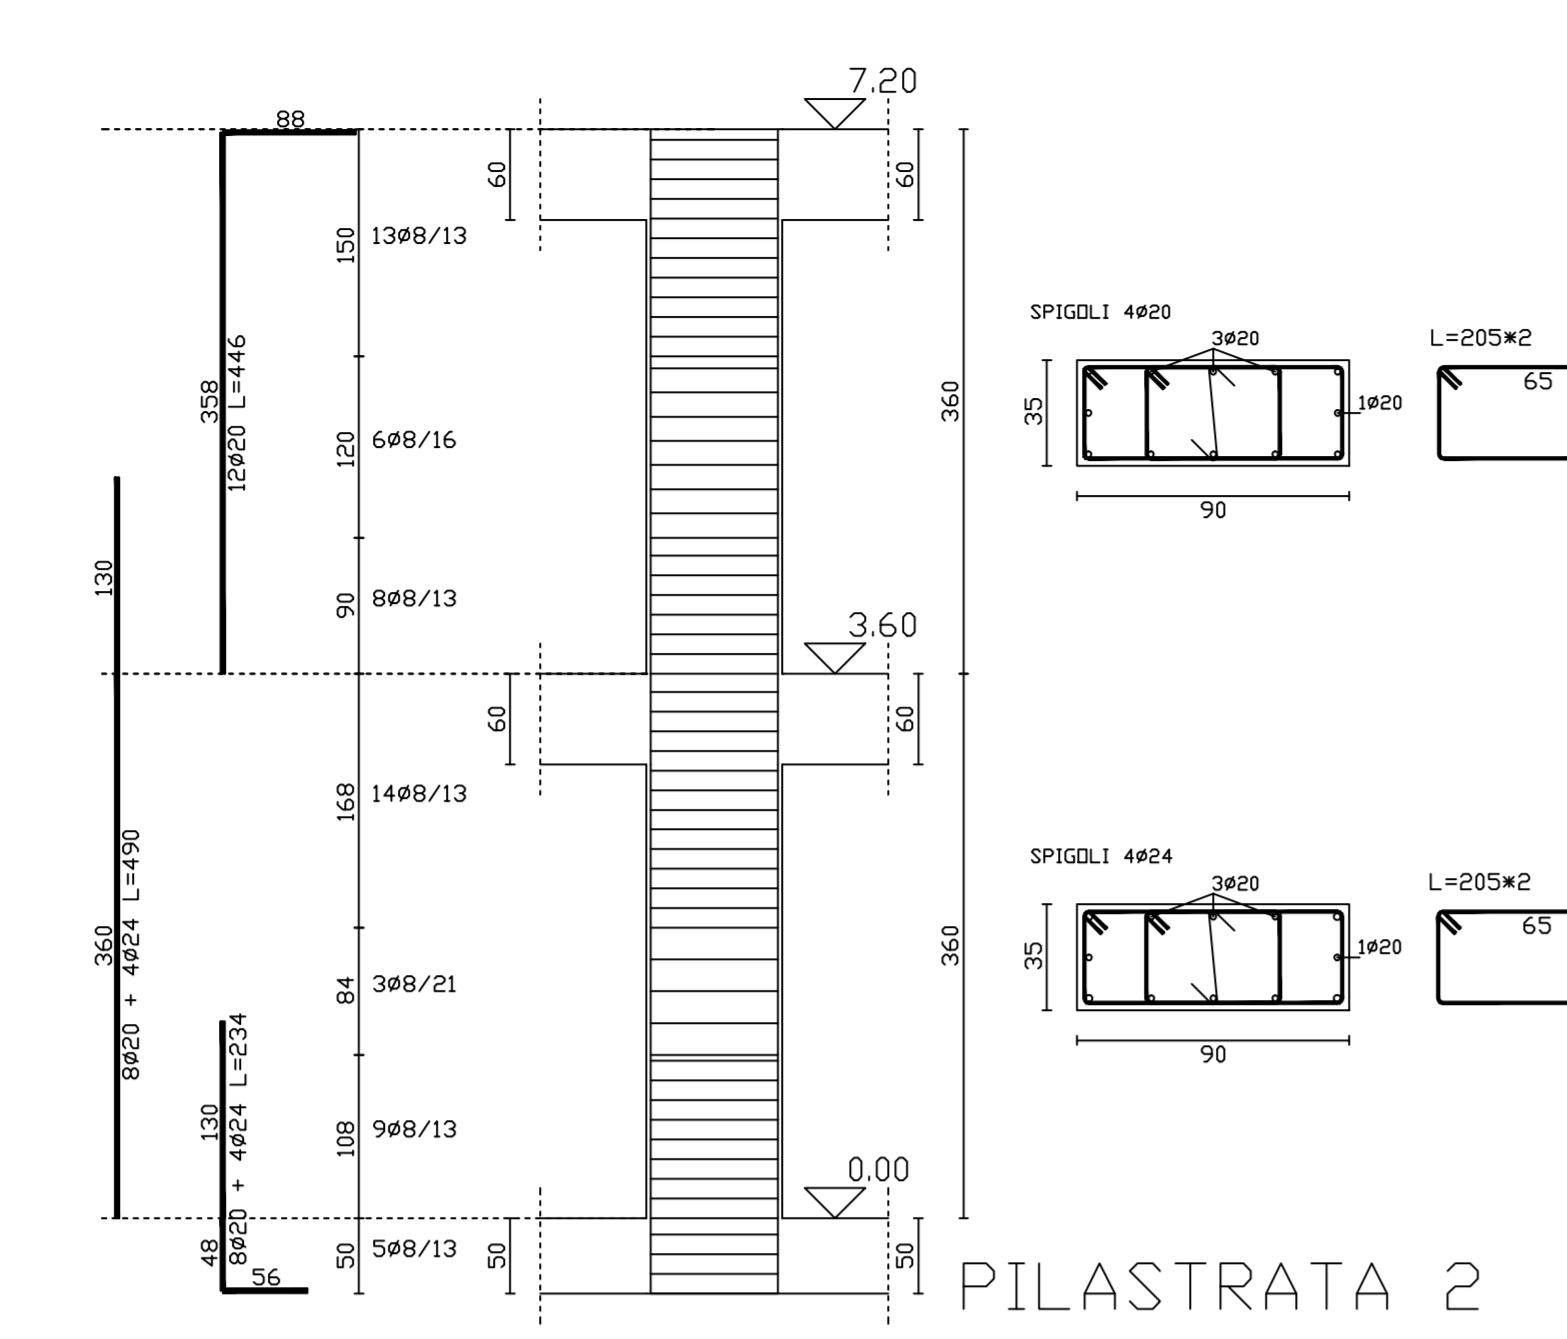


PILASTRATA 2

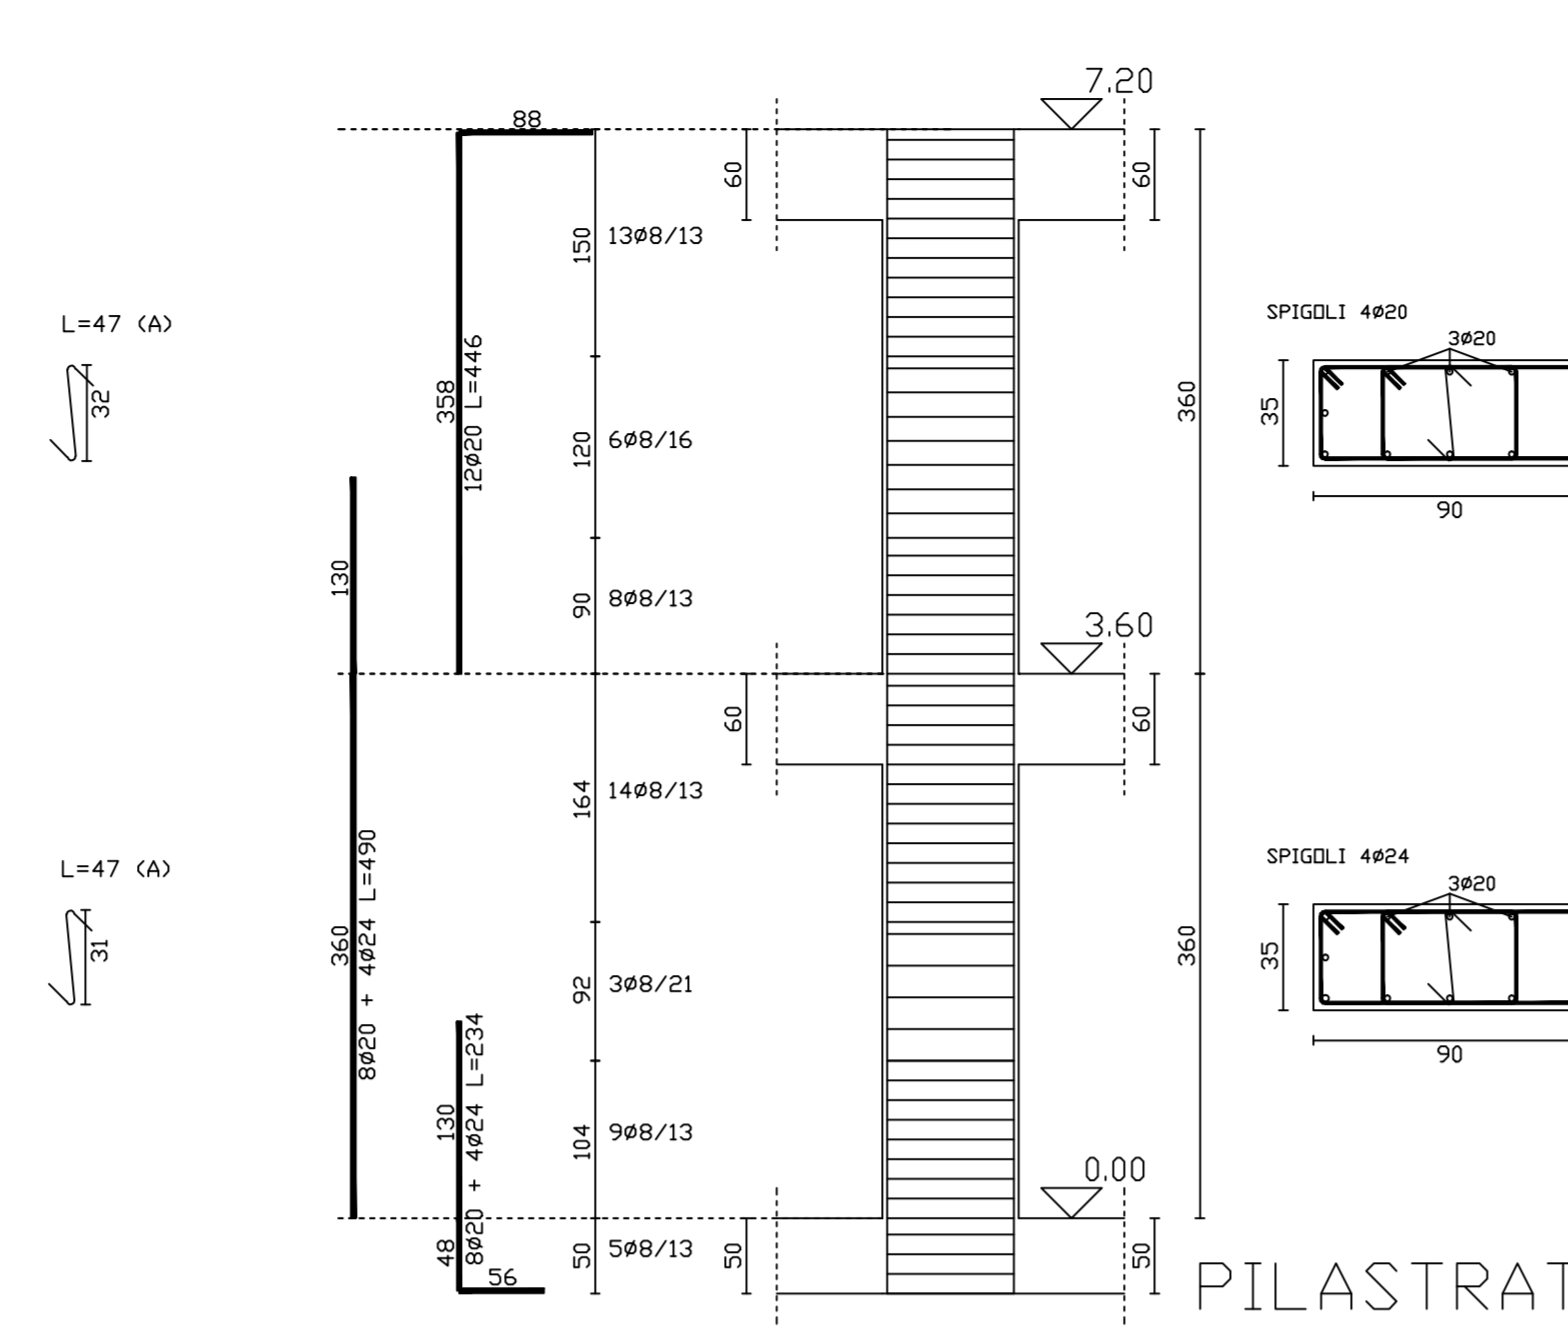


PILASTRATA 3

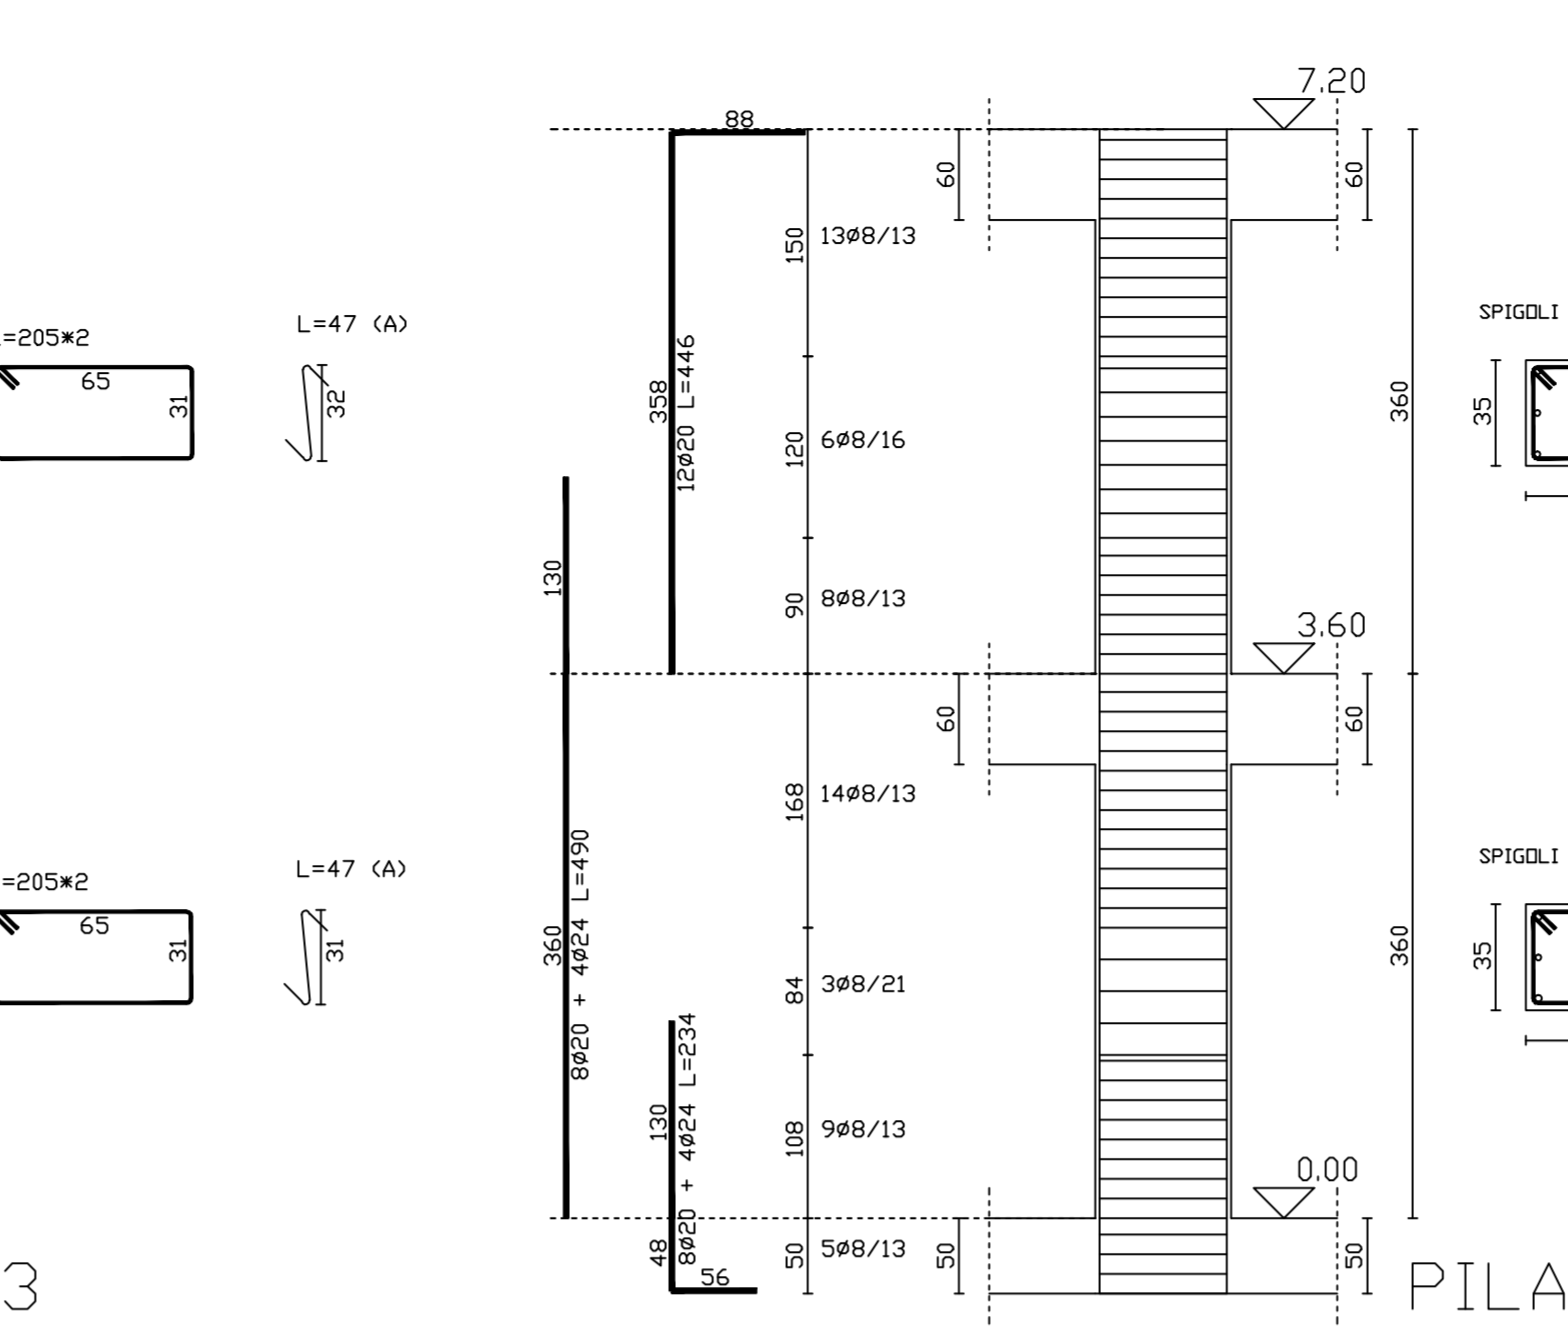


PILASTRATA 4

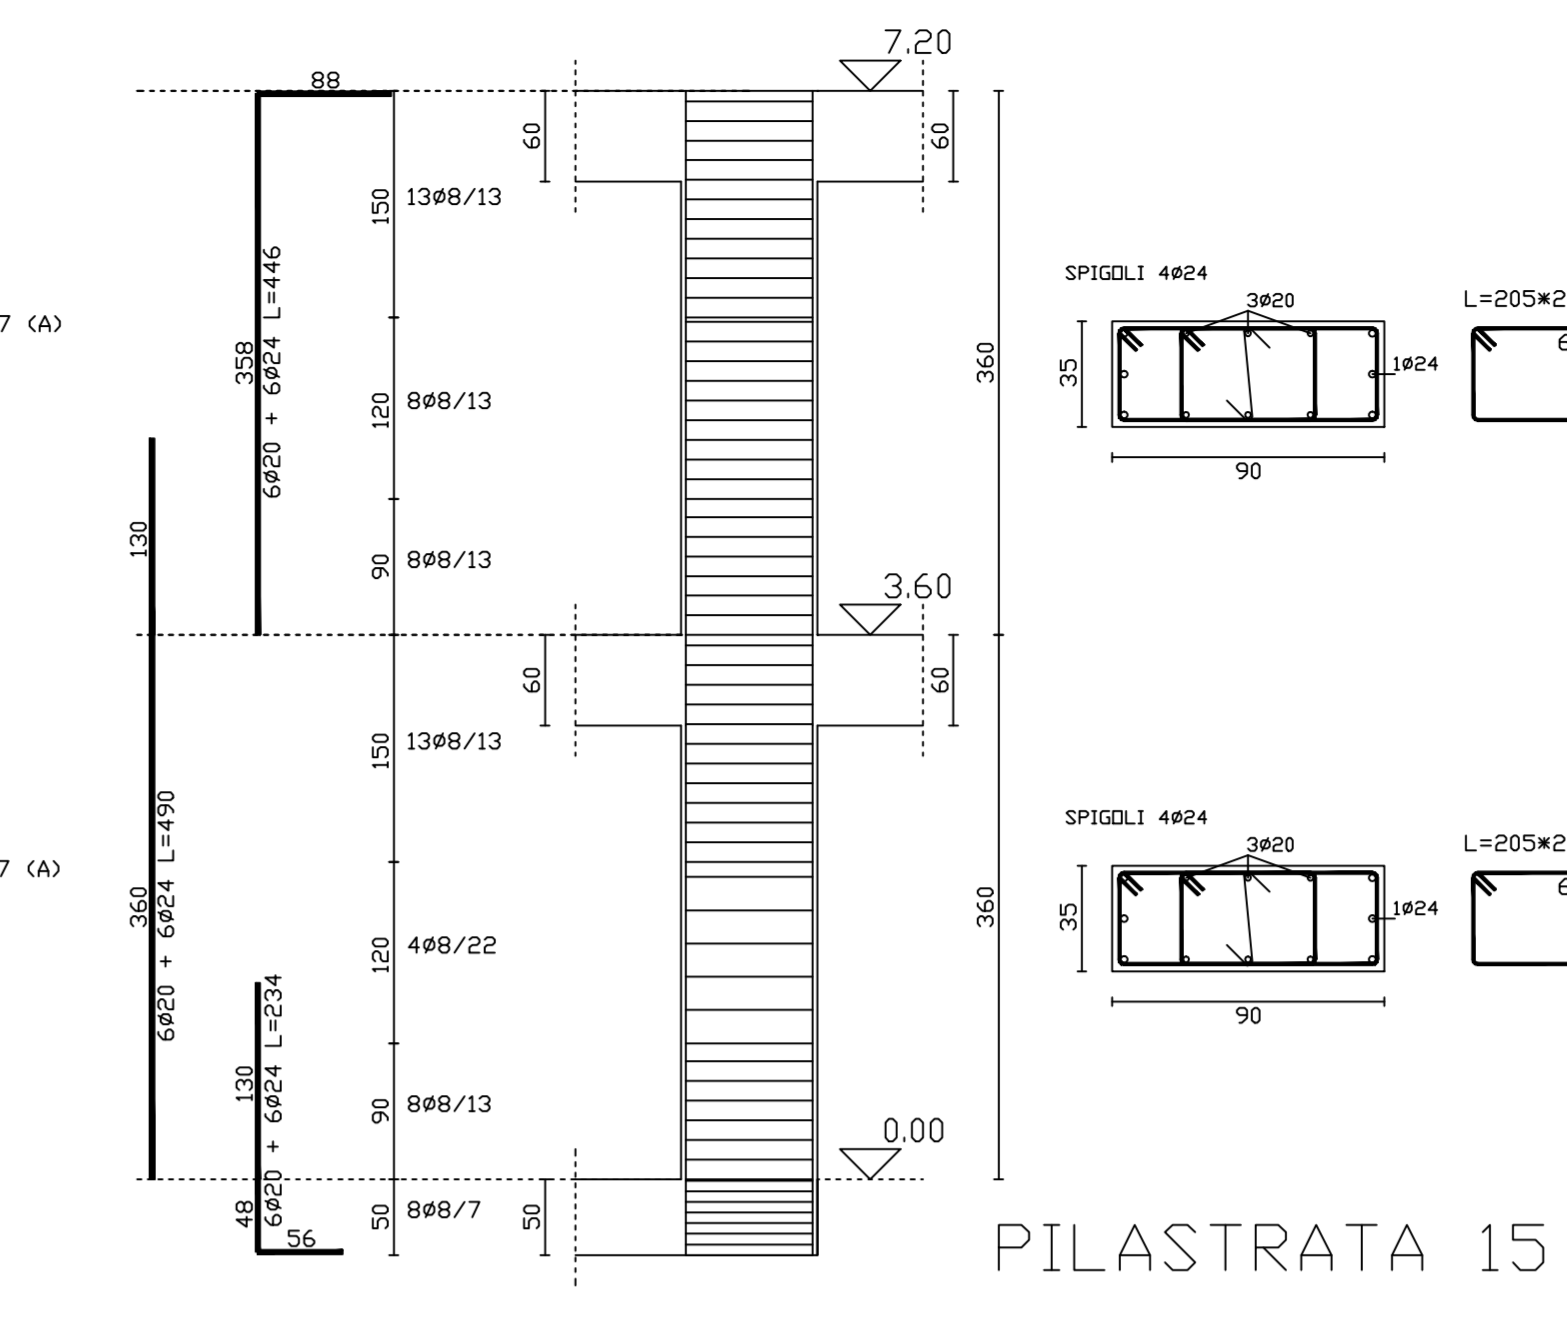


PILASTRATA 15

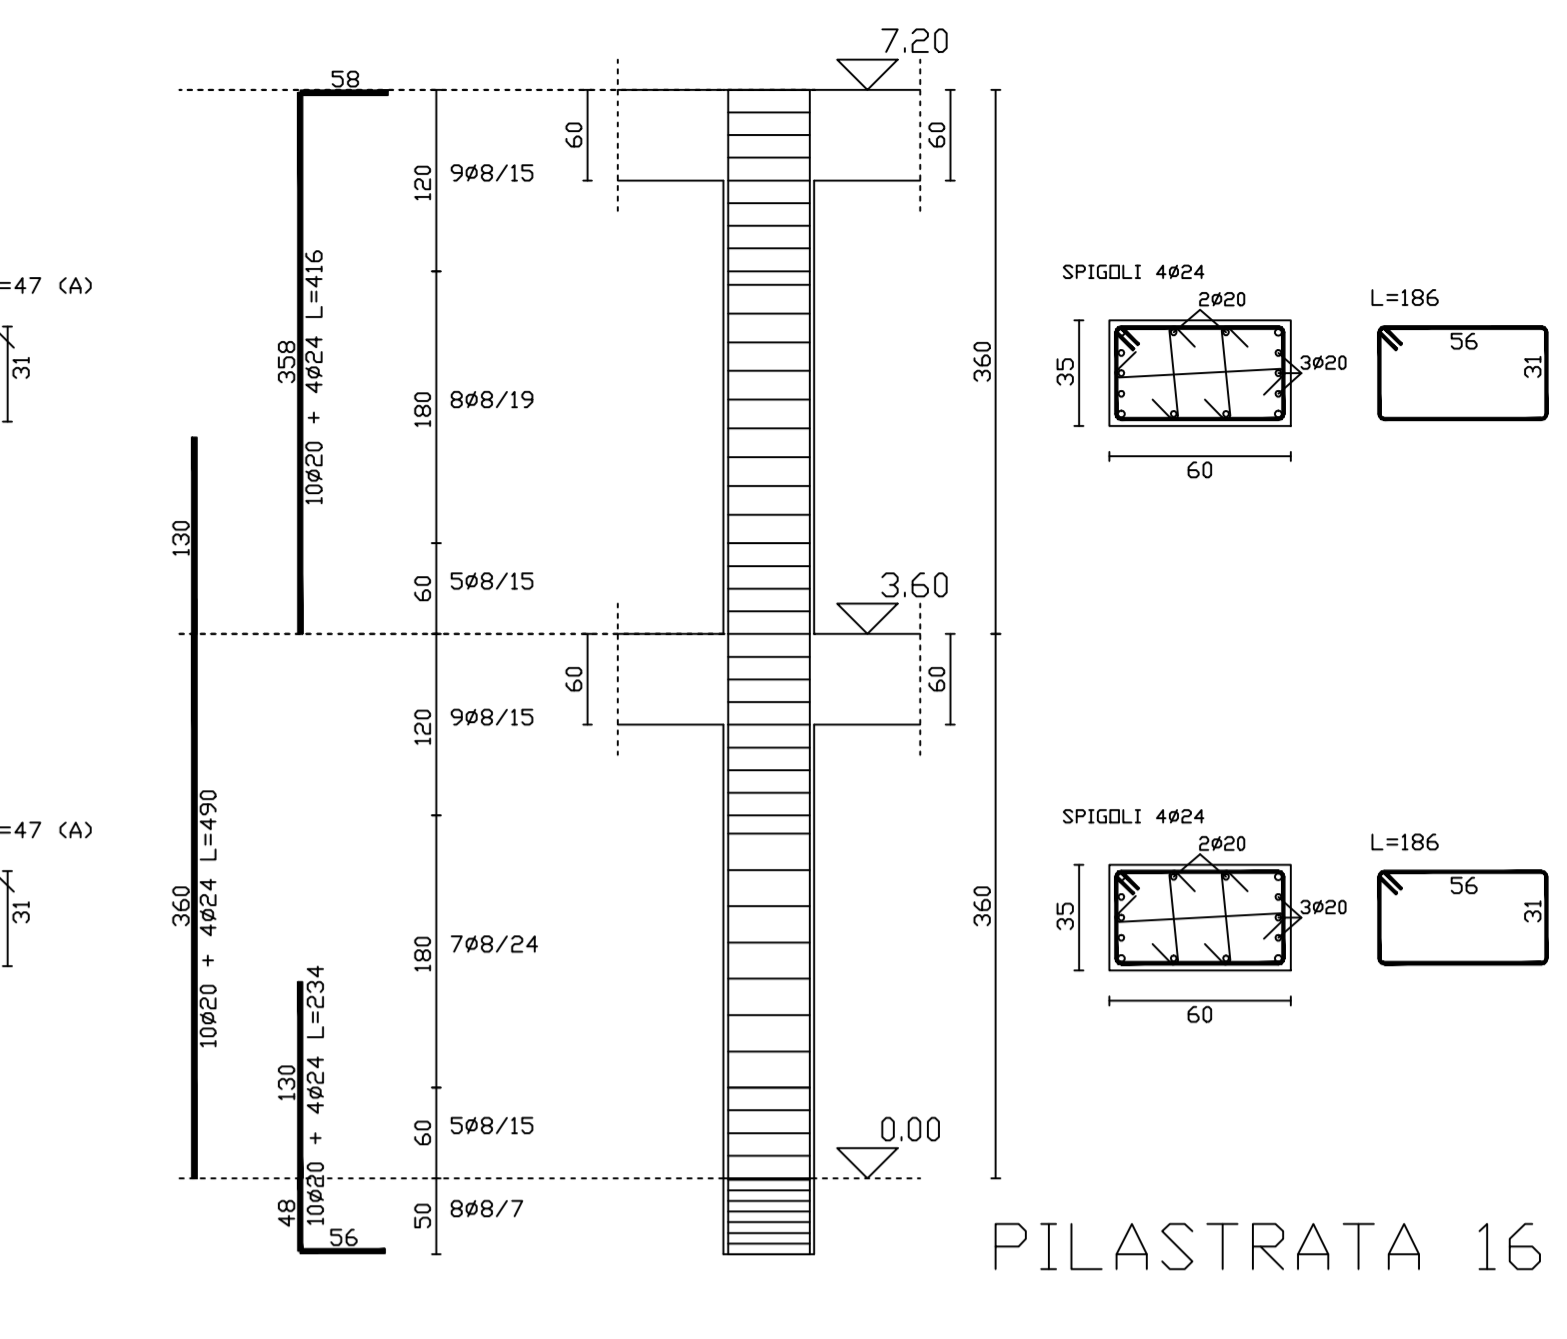


PILASTRATA 16

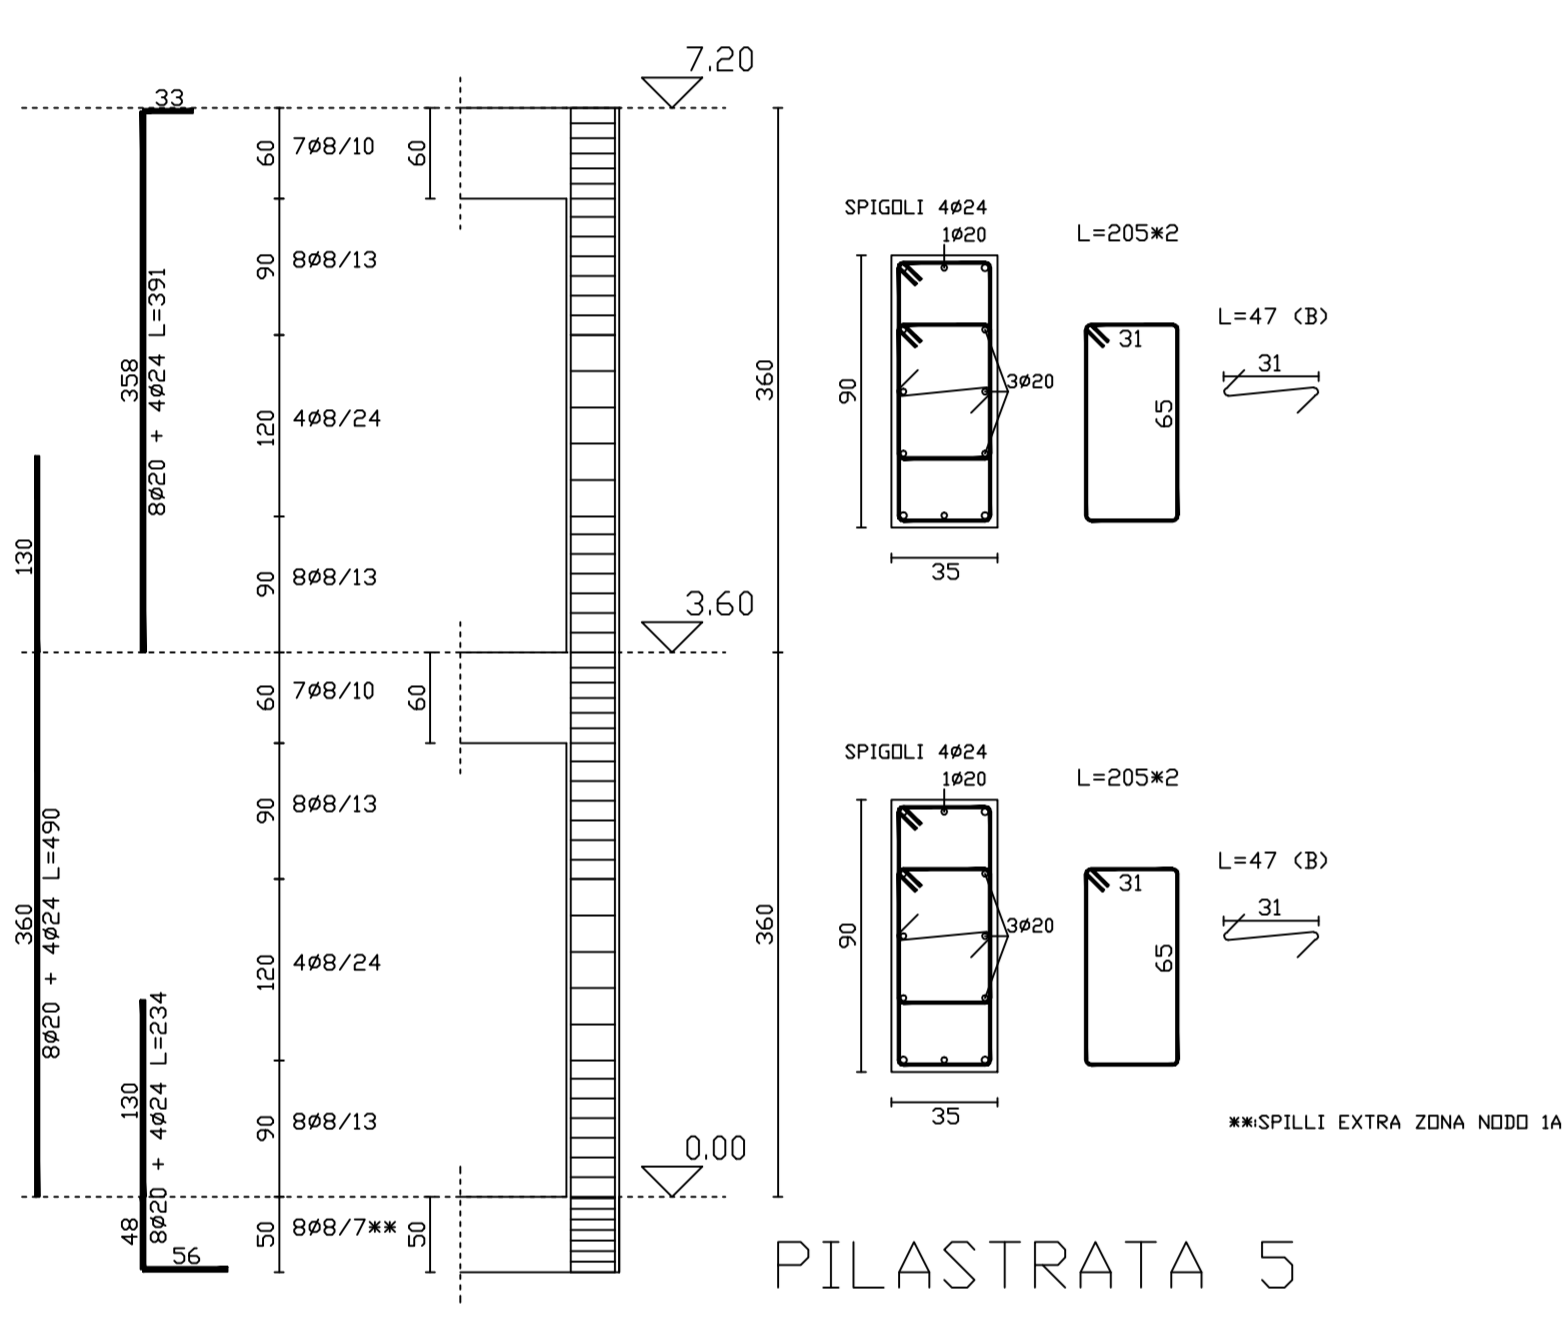


PILASTRATA 5

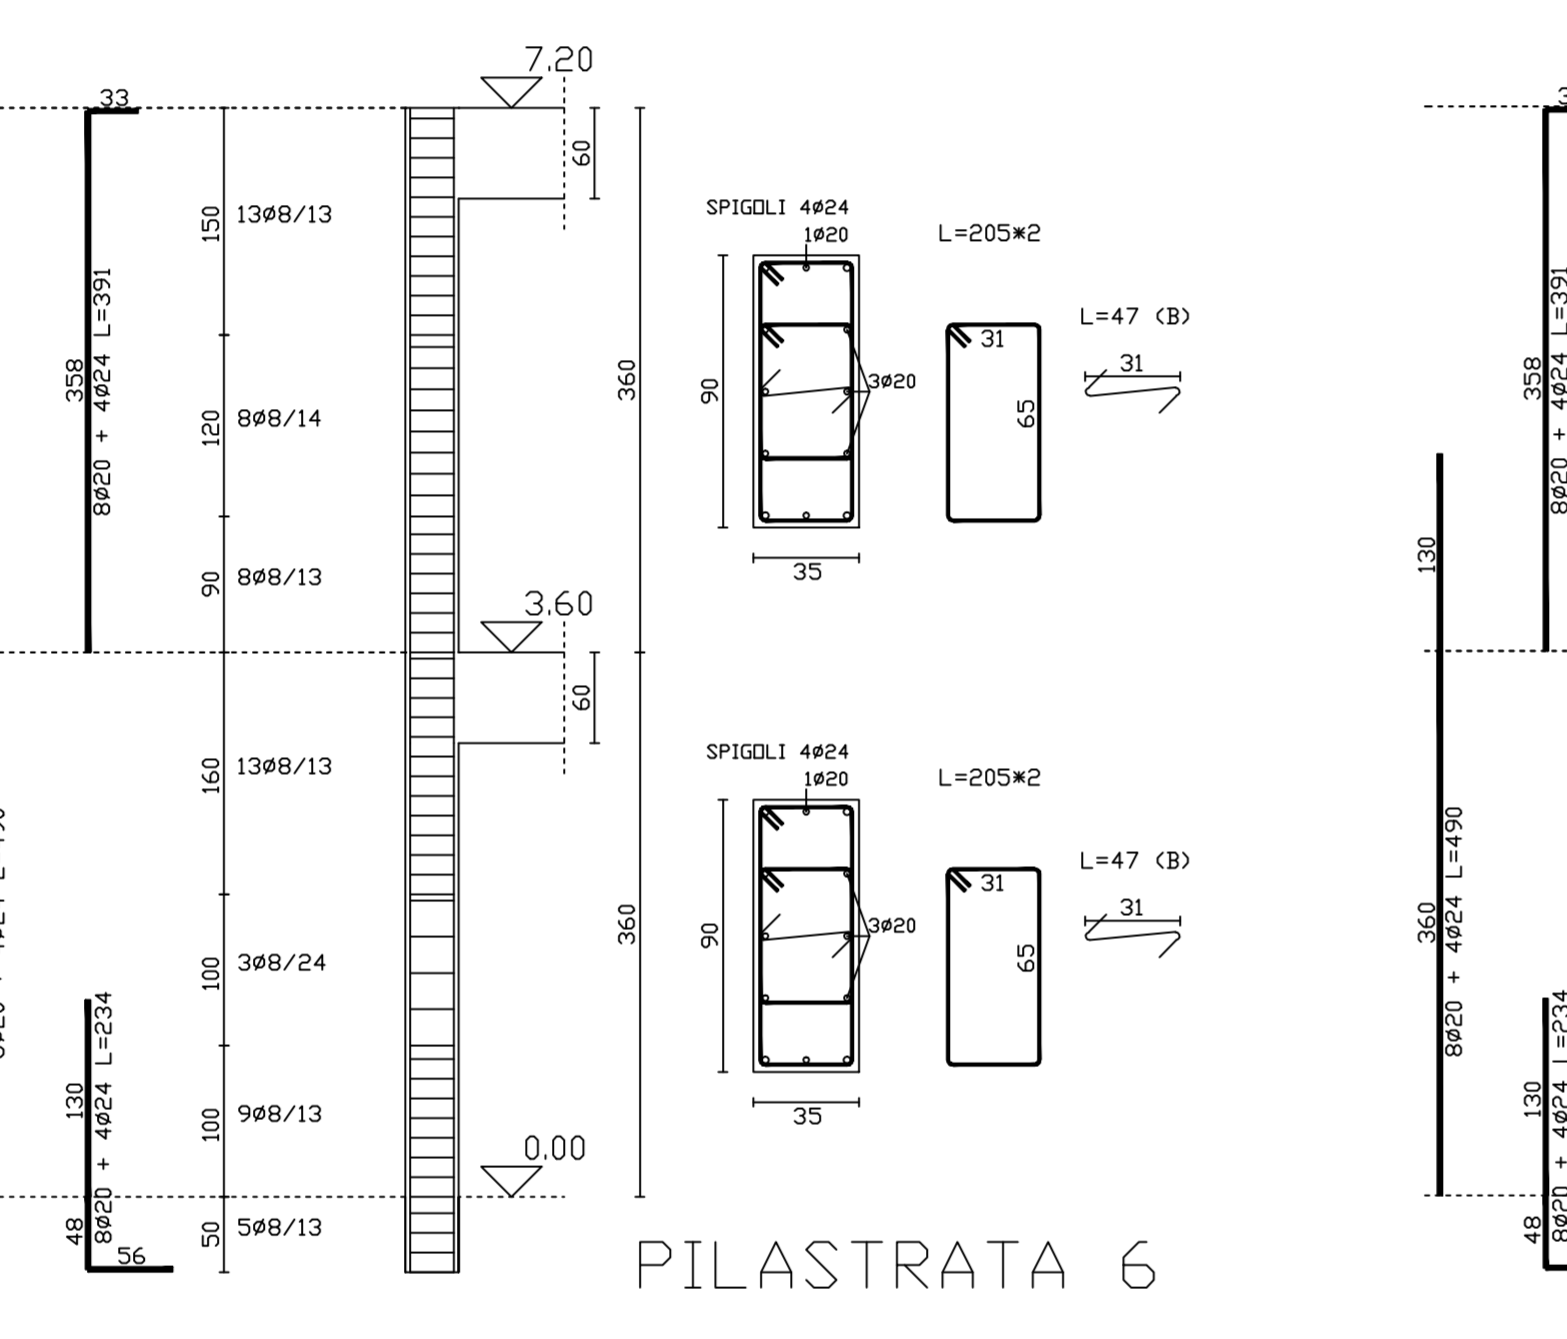


PILASTRATA 6

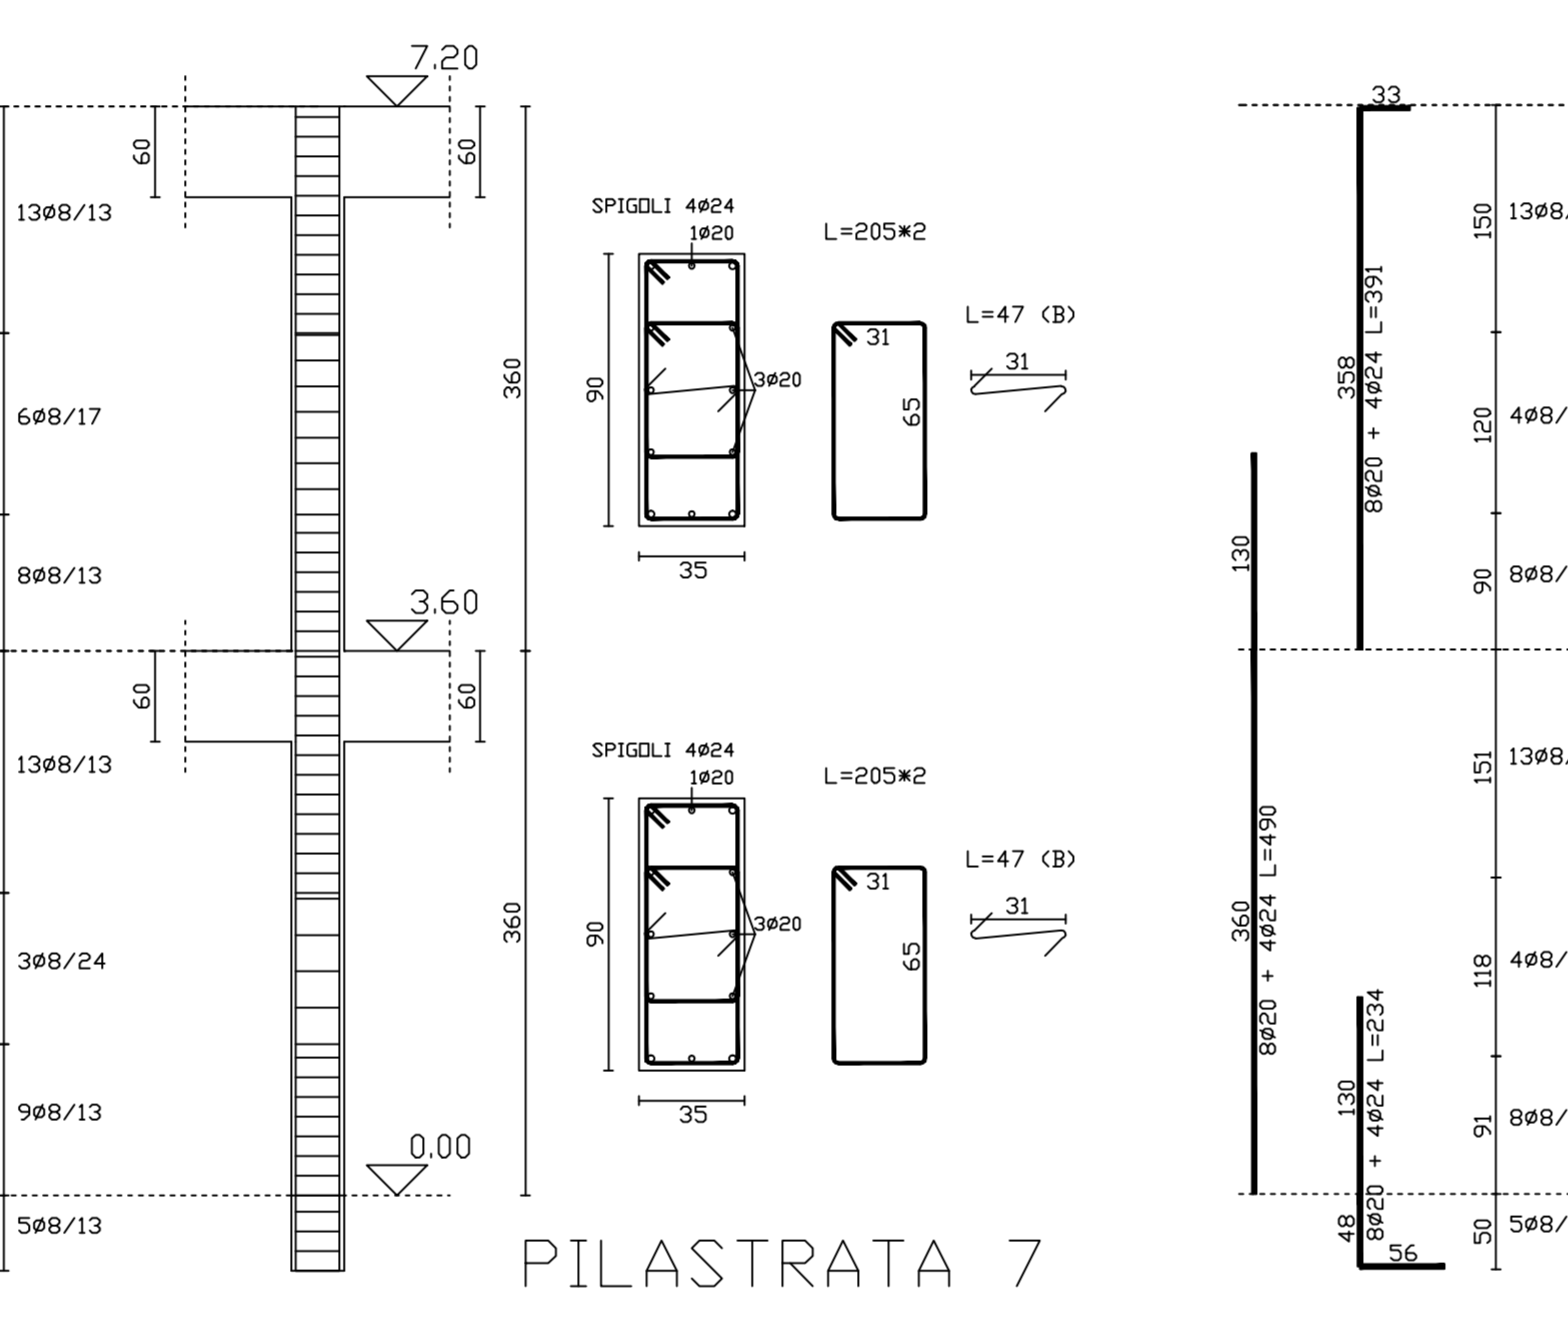


PILASTRATA 7

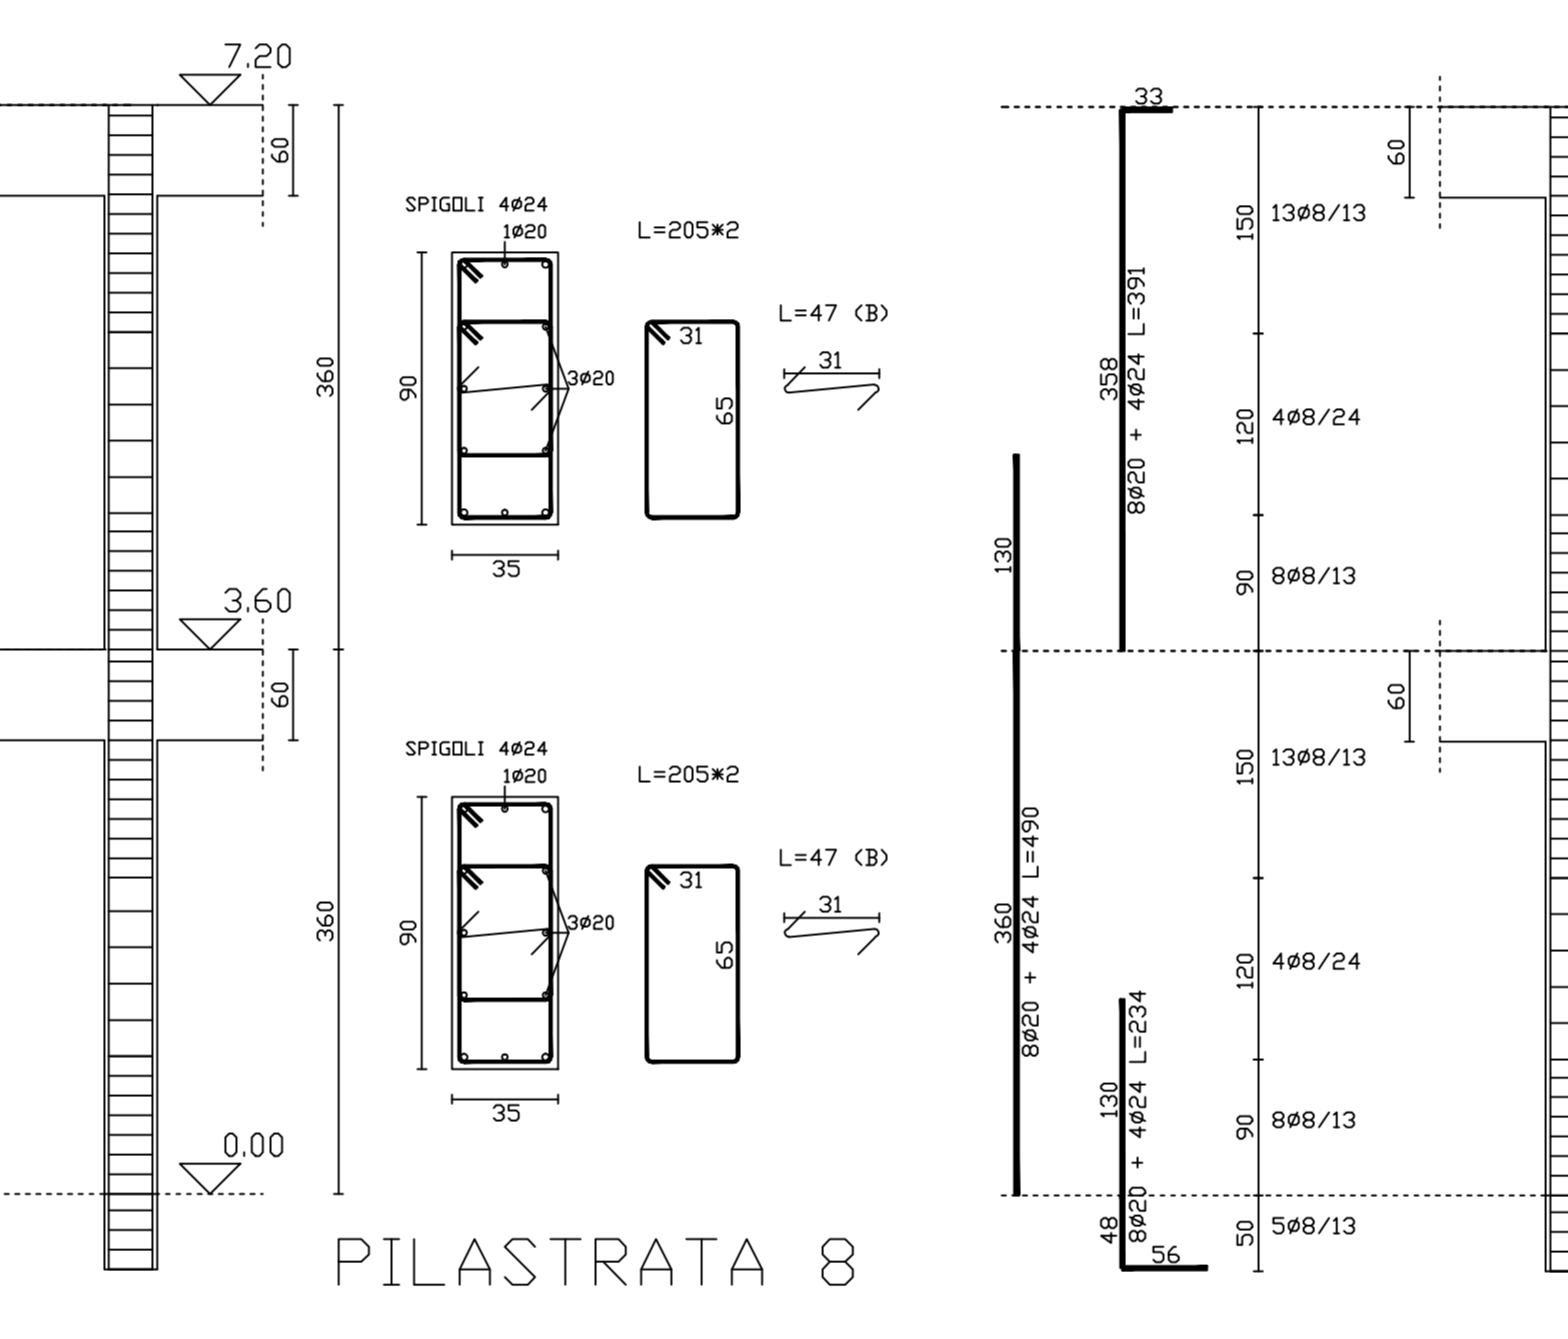


PILASTRATA 8

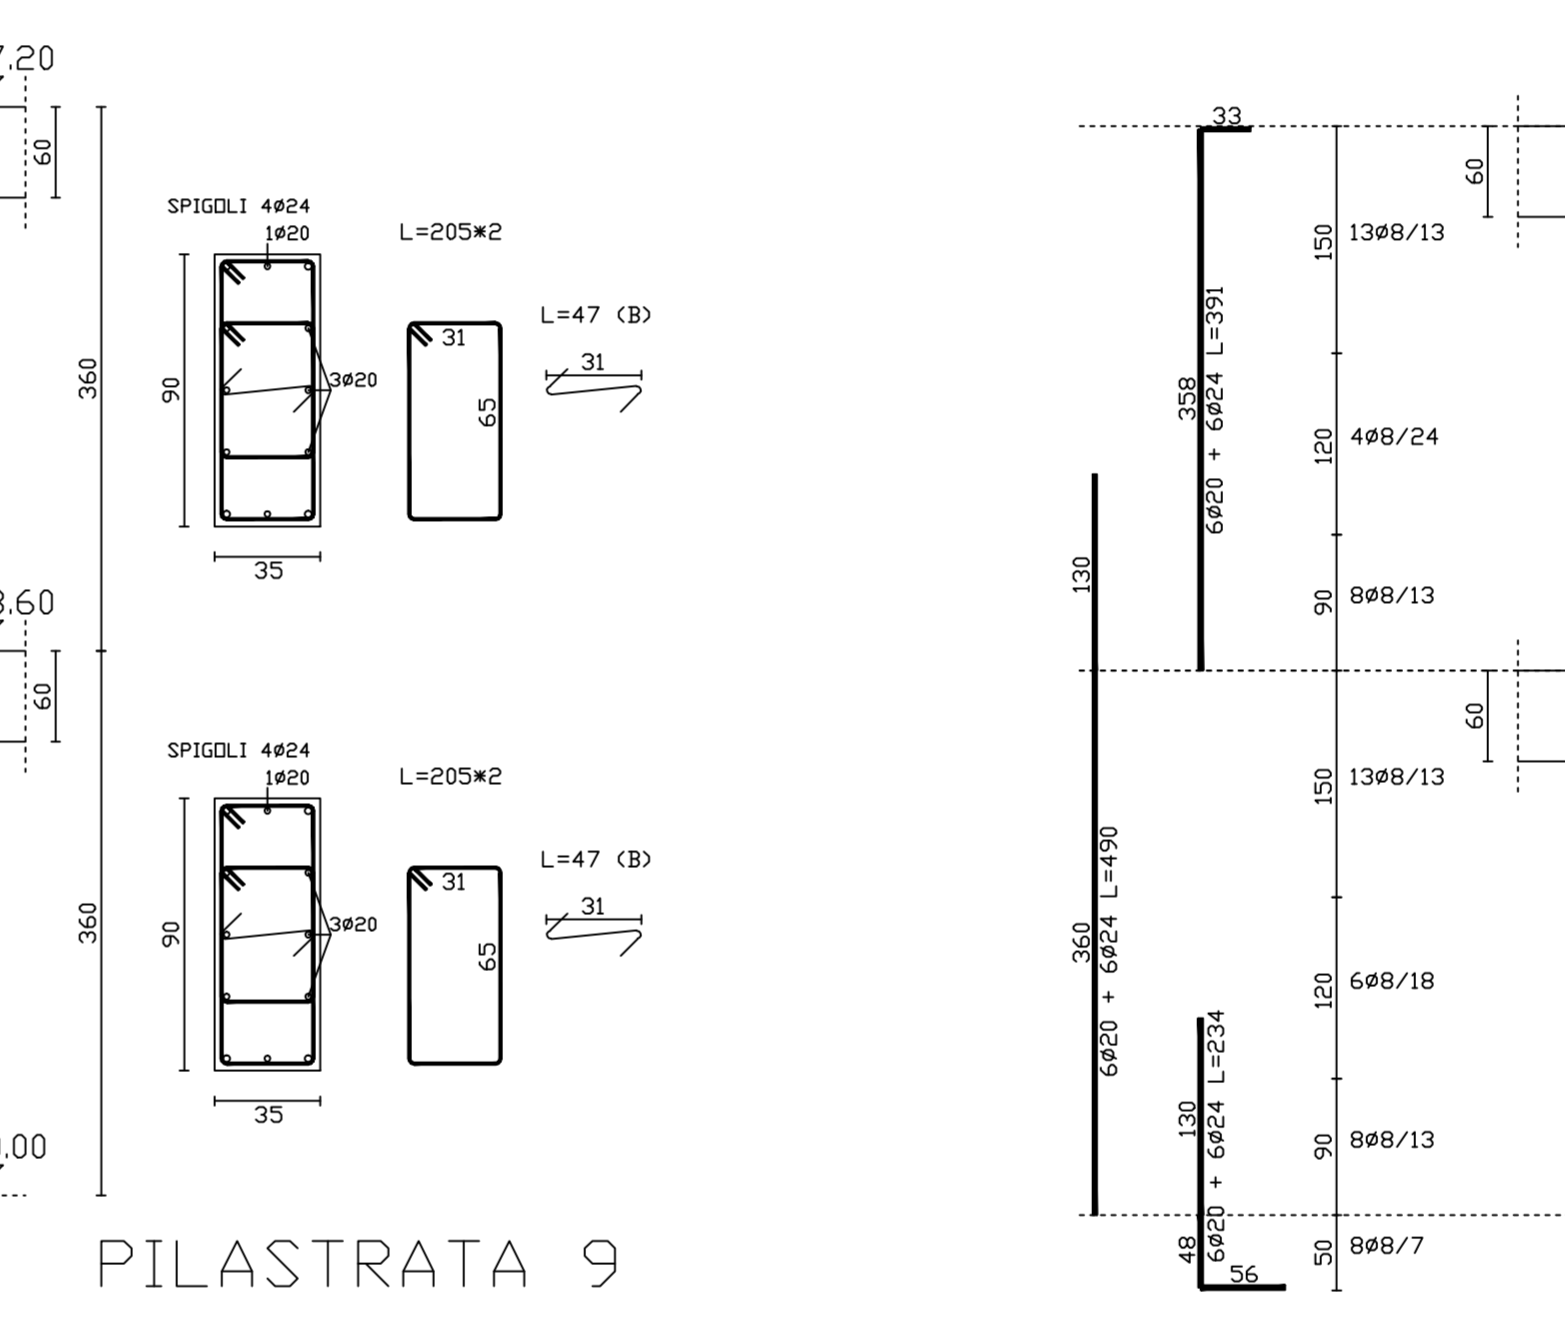


PILASTRATA 9

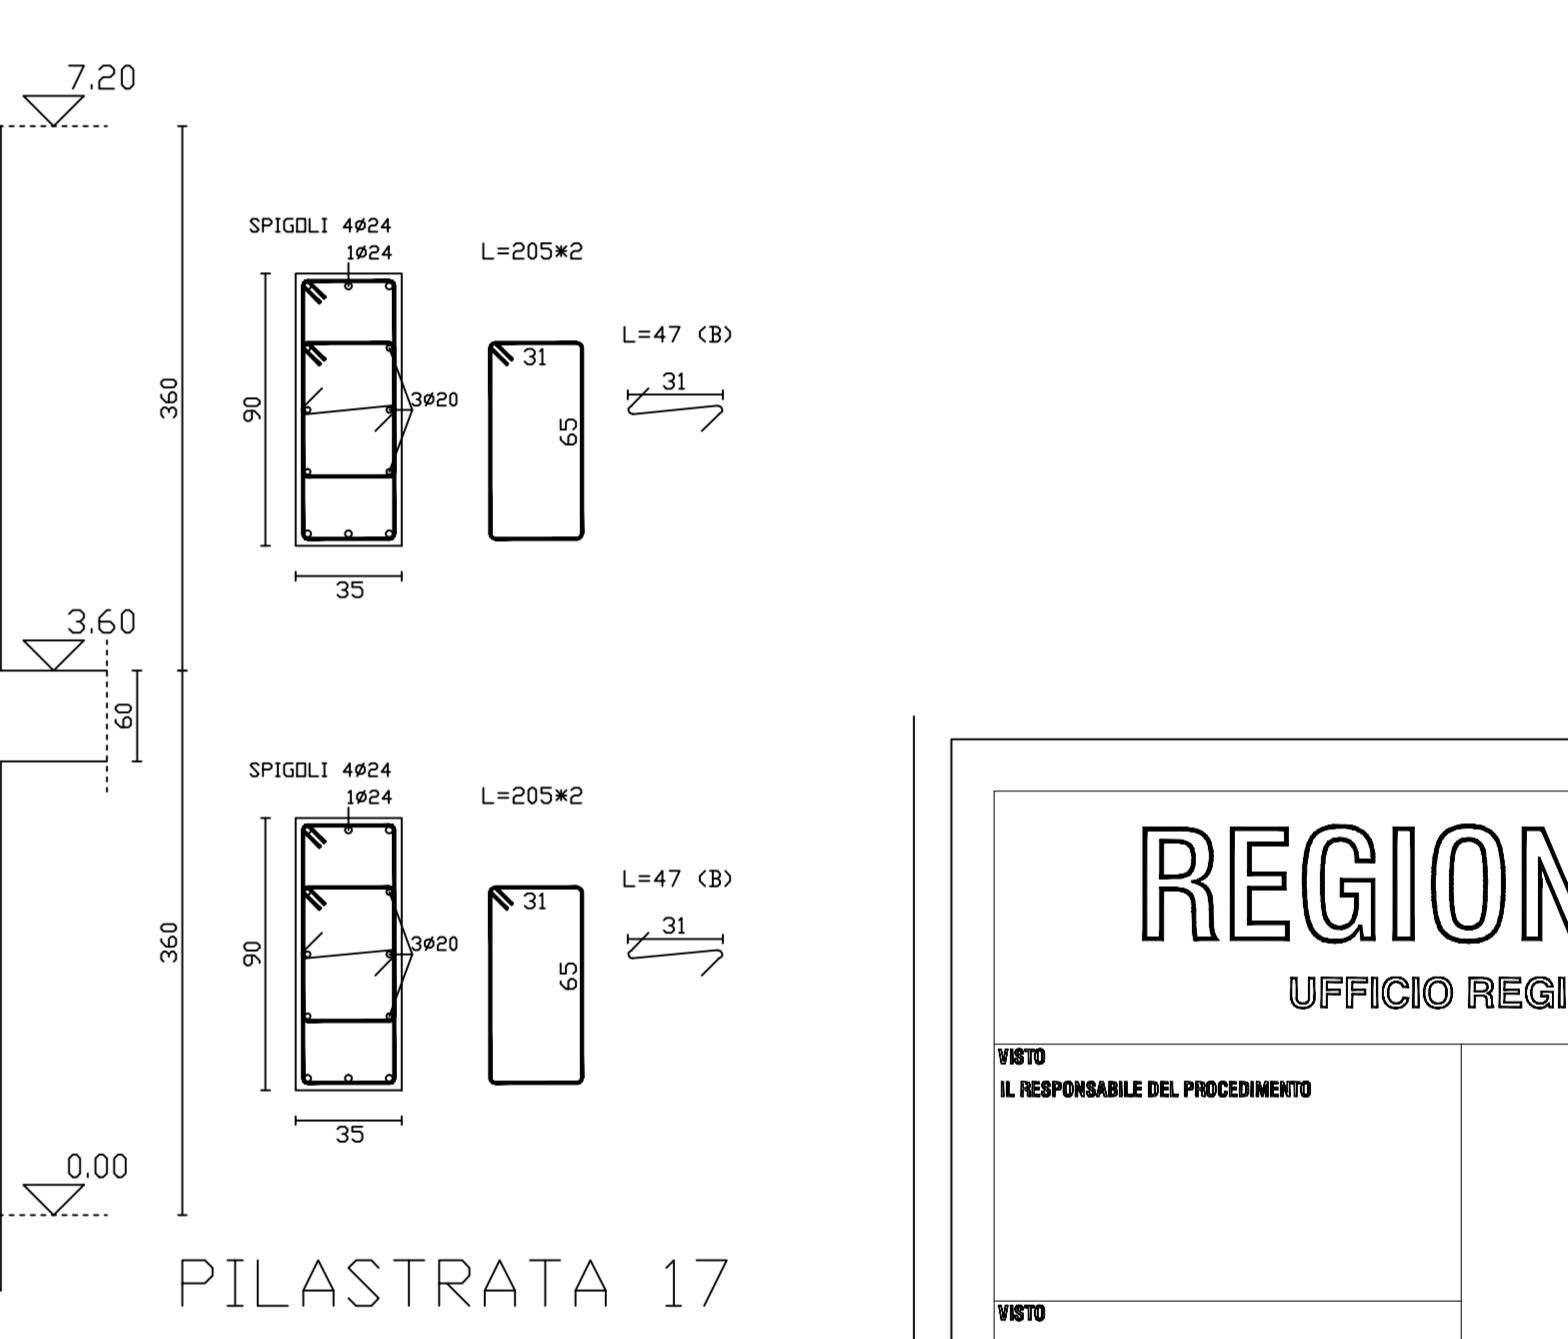


PILASTRATA 17

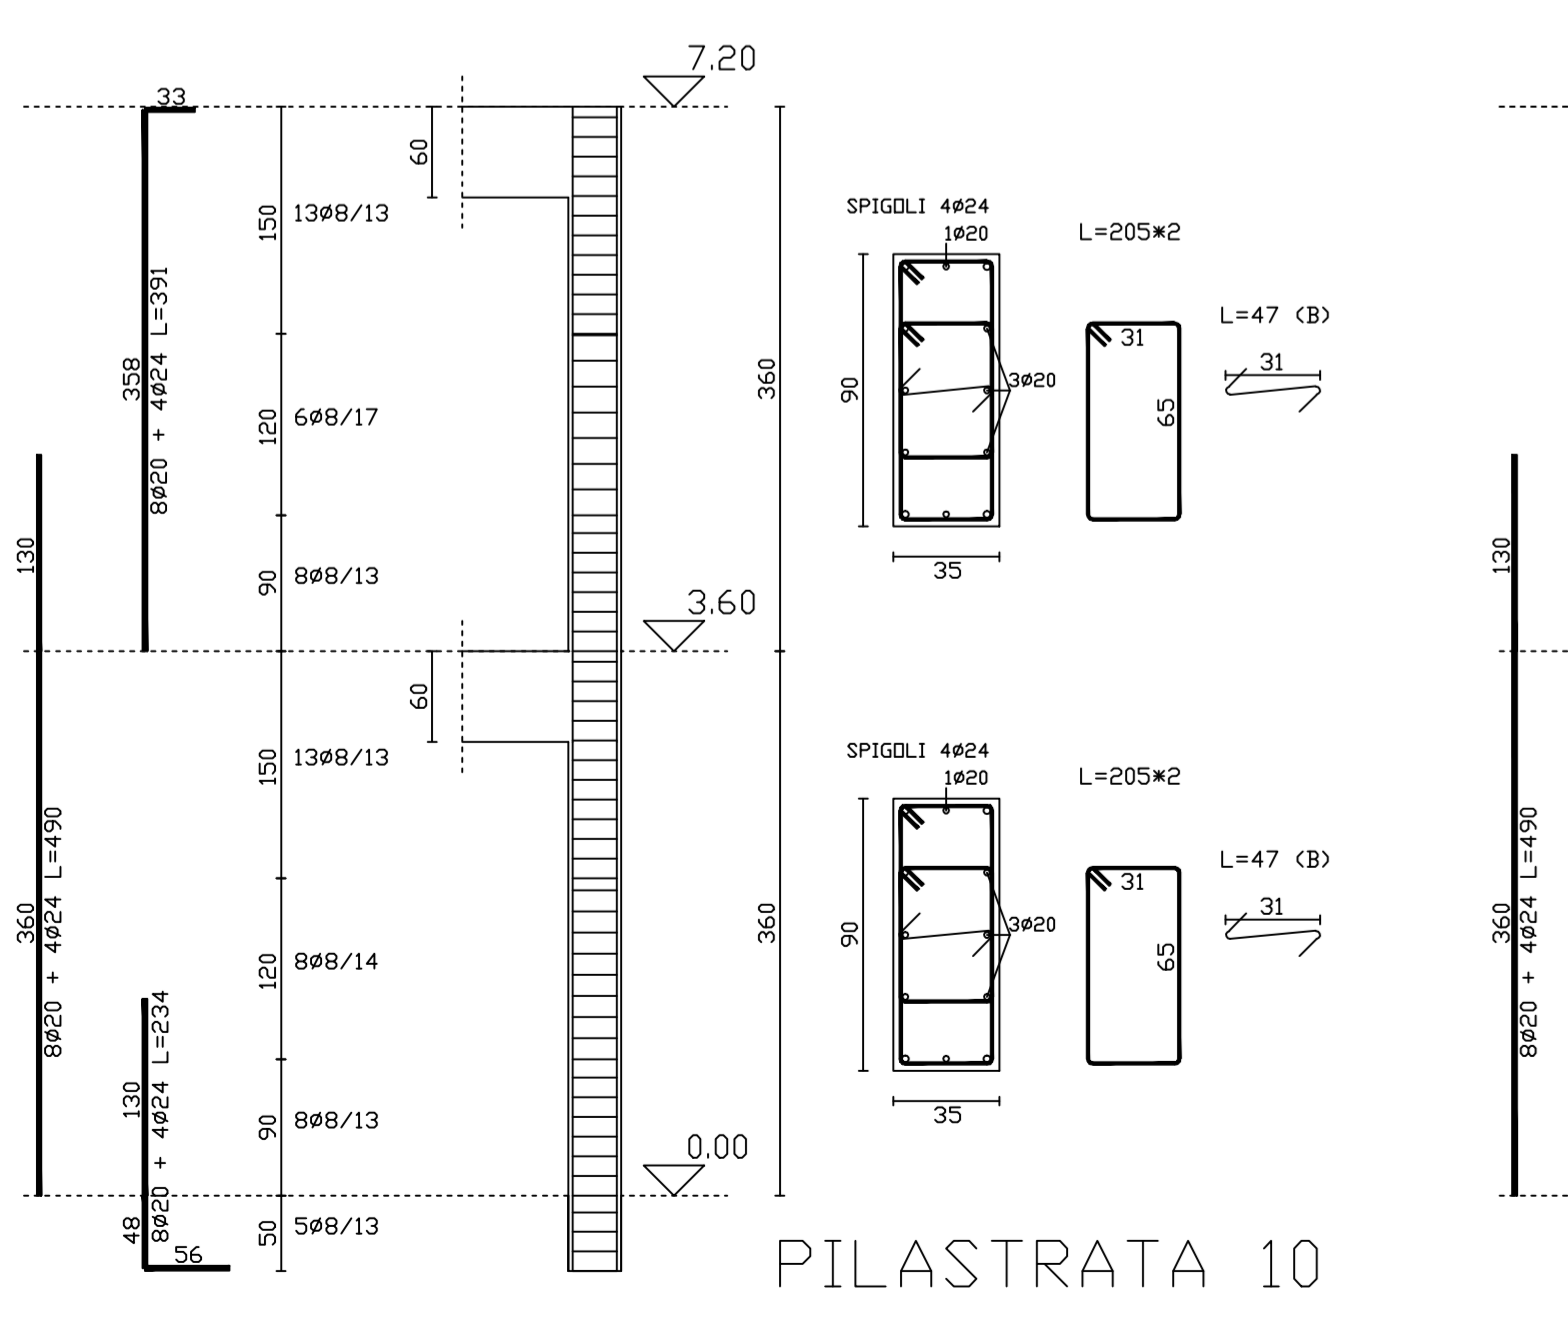


PILASTRATA 10

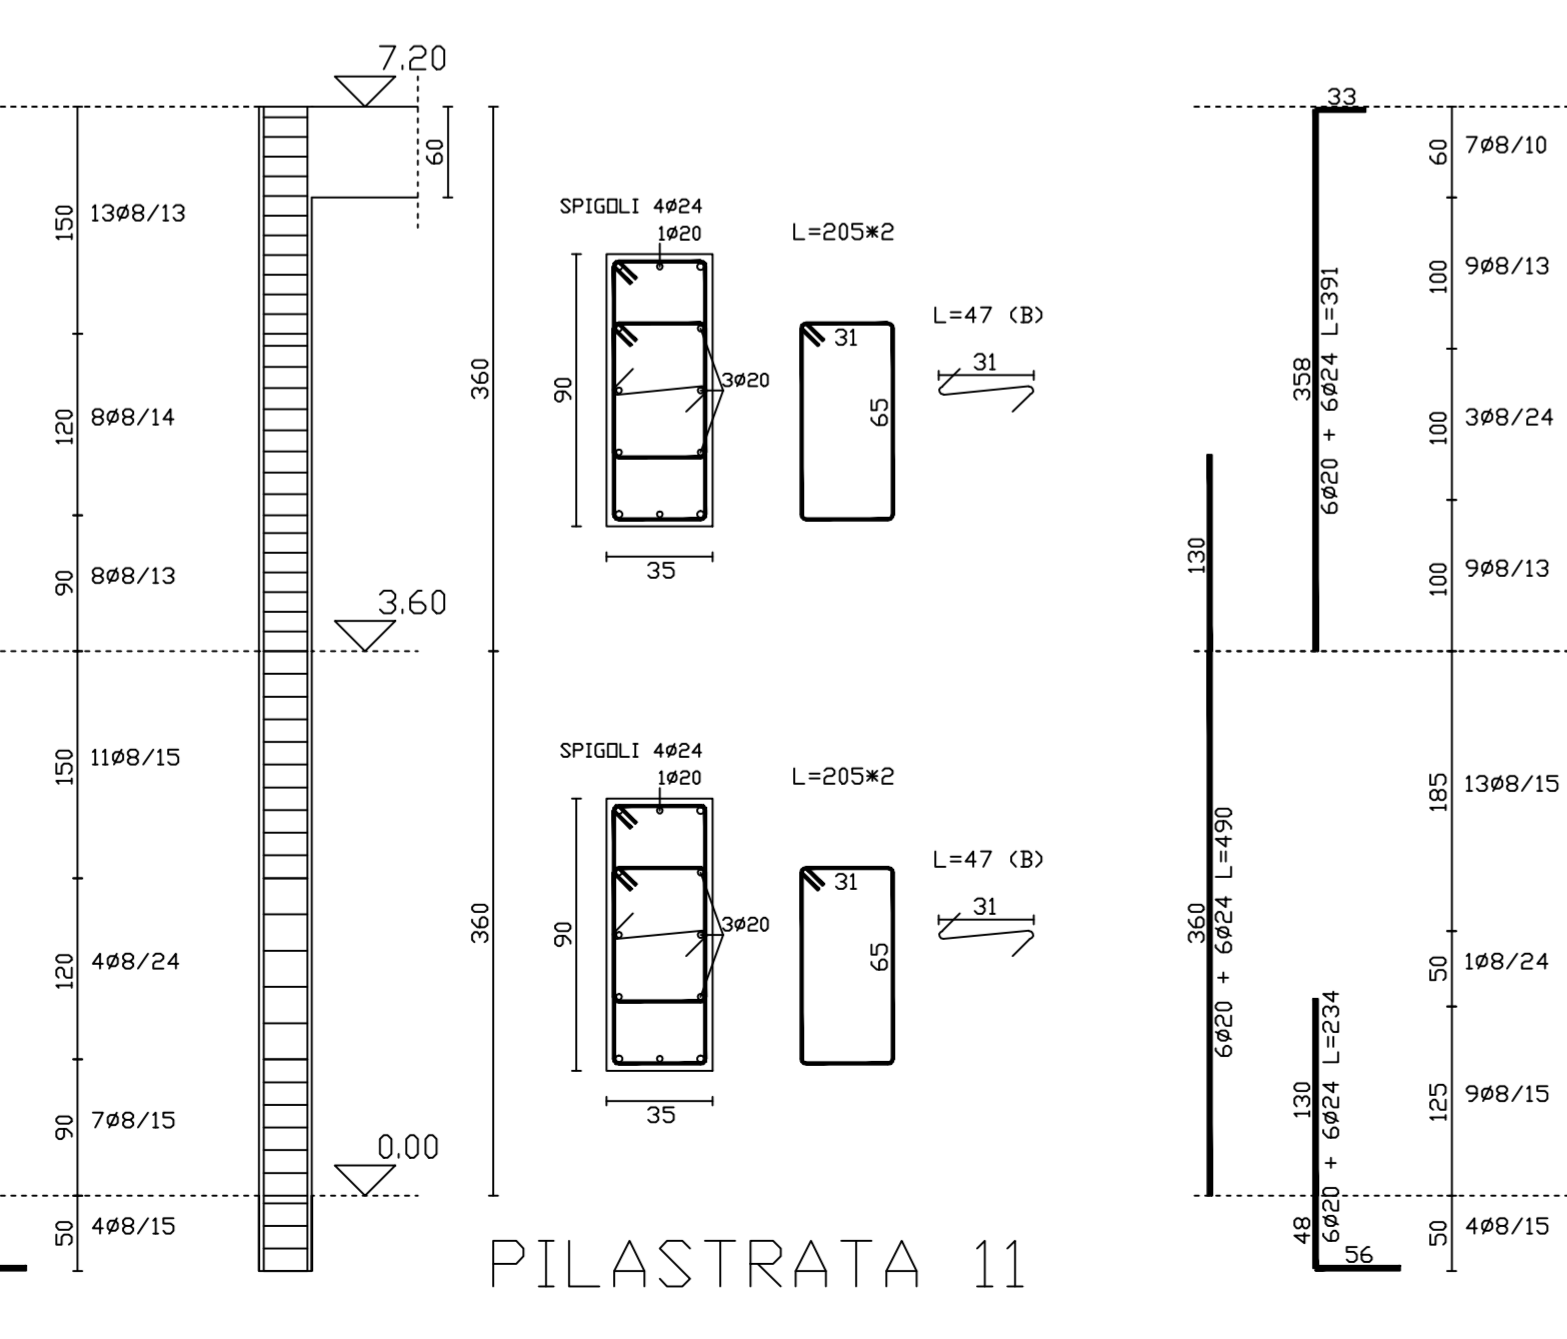


PILASTRATA 11

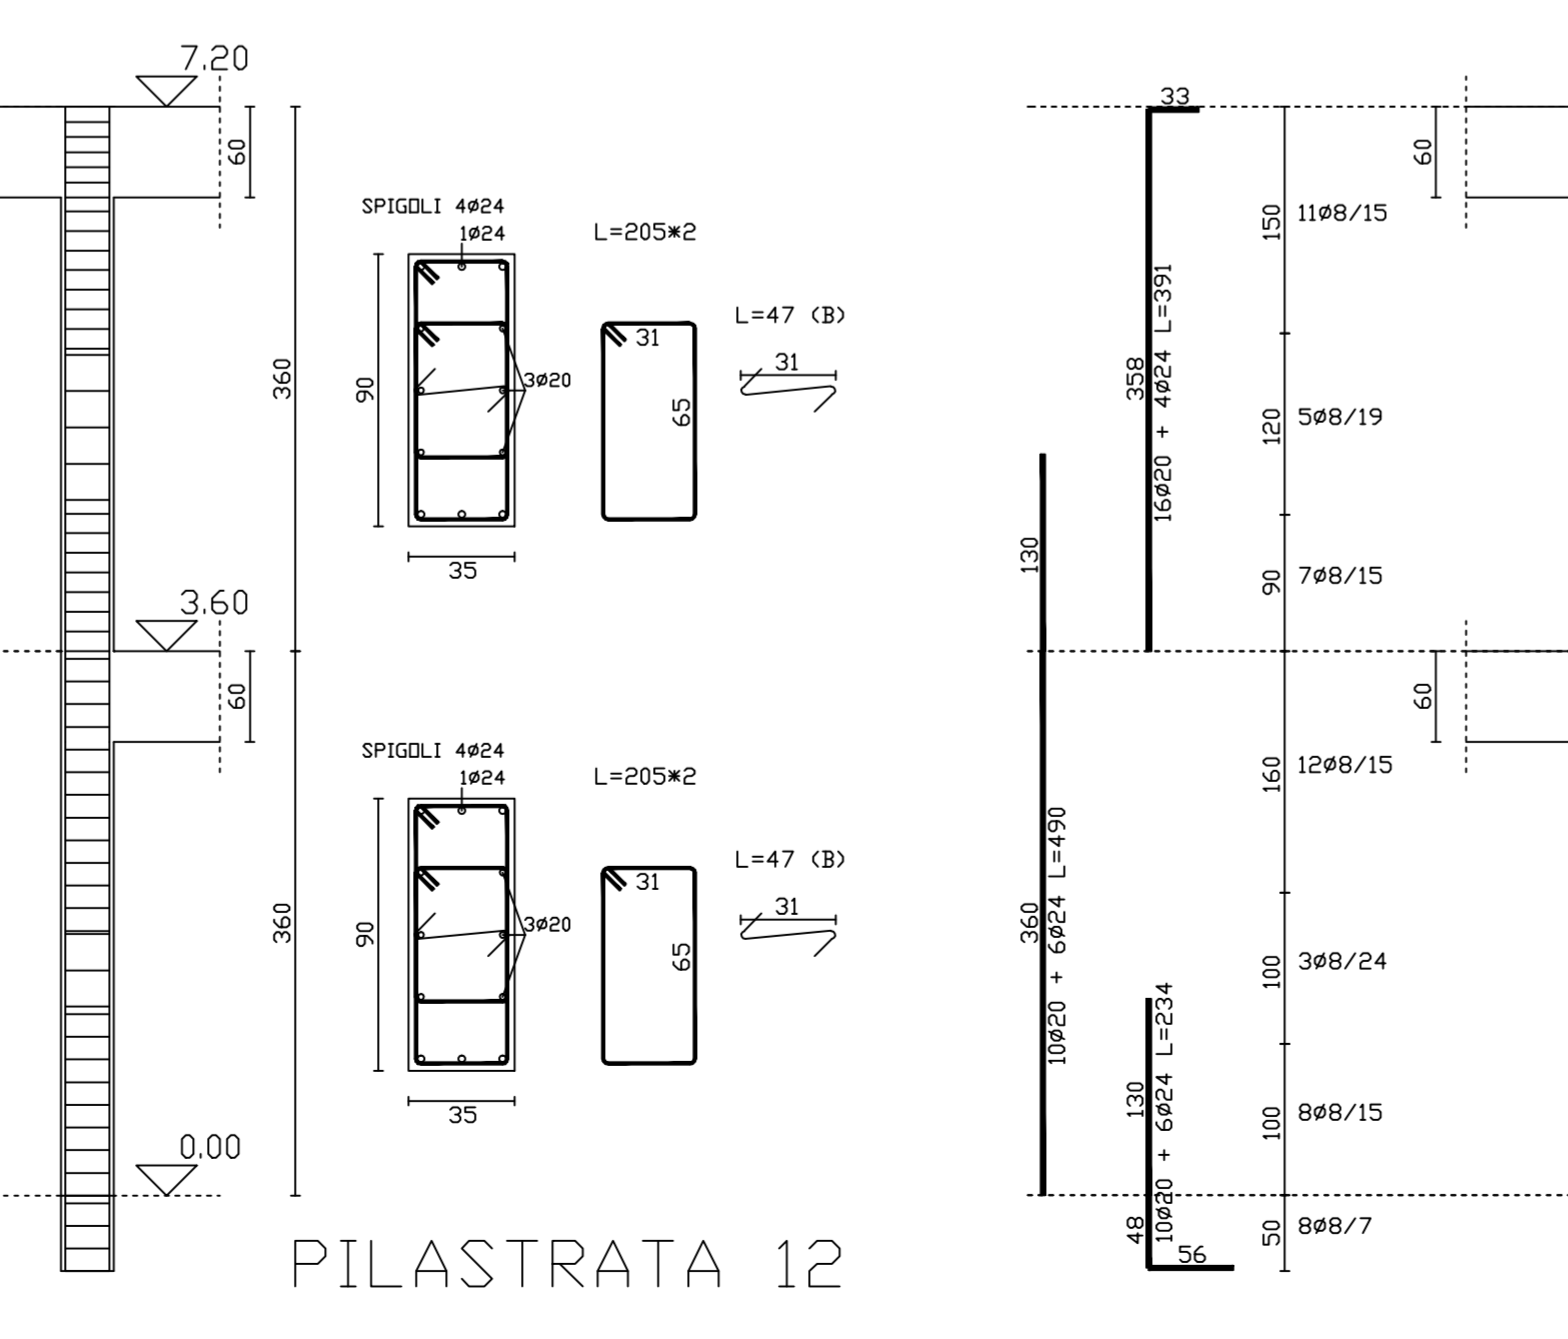


PILASTRATA 12

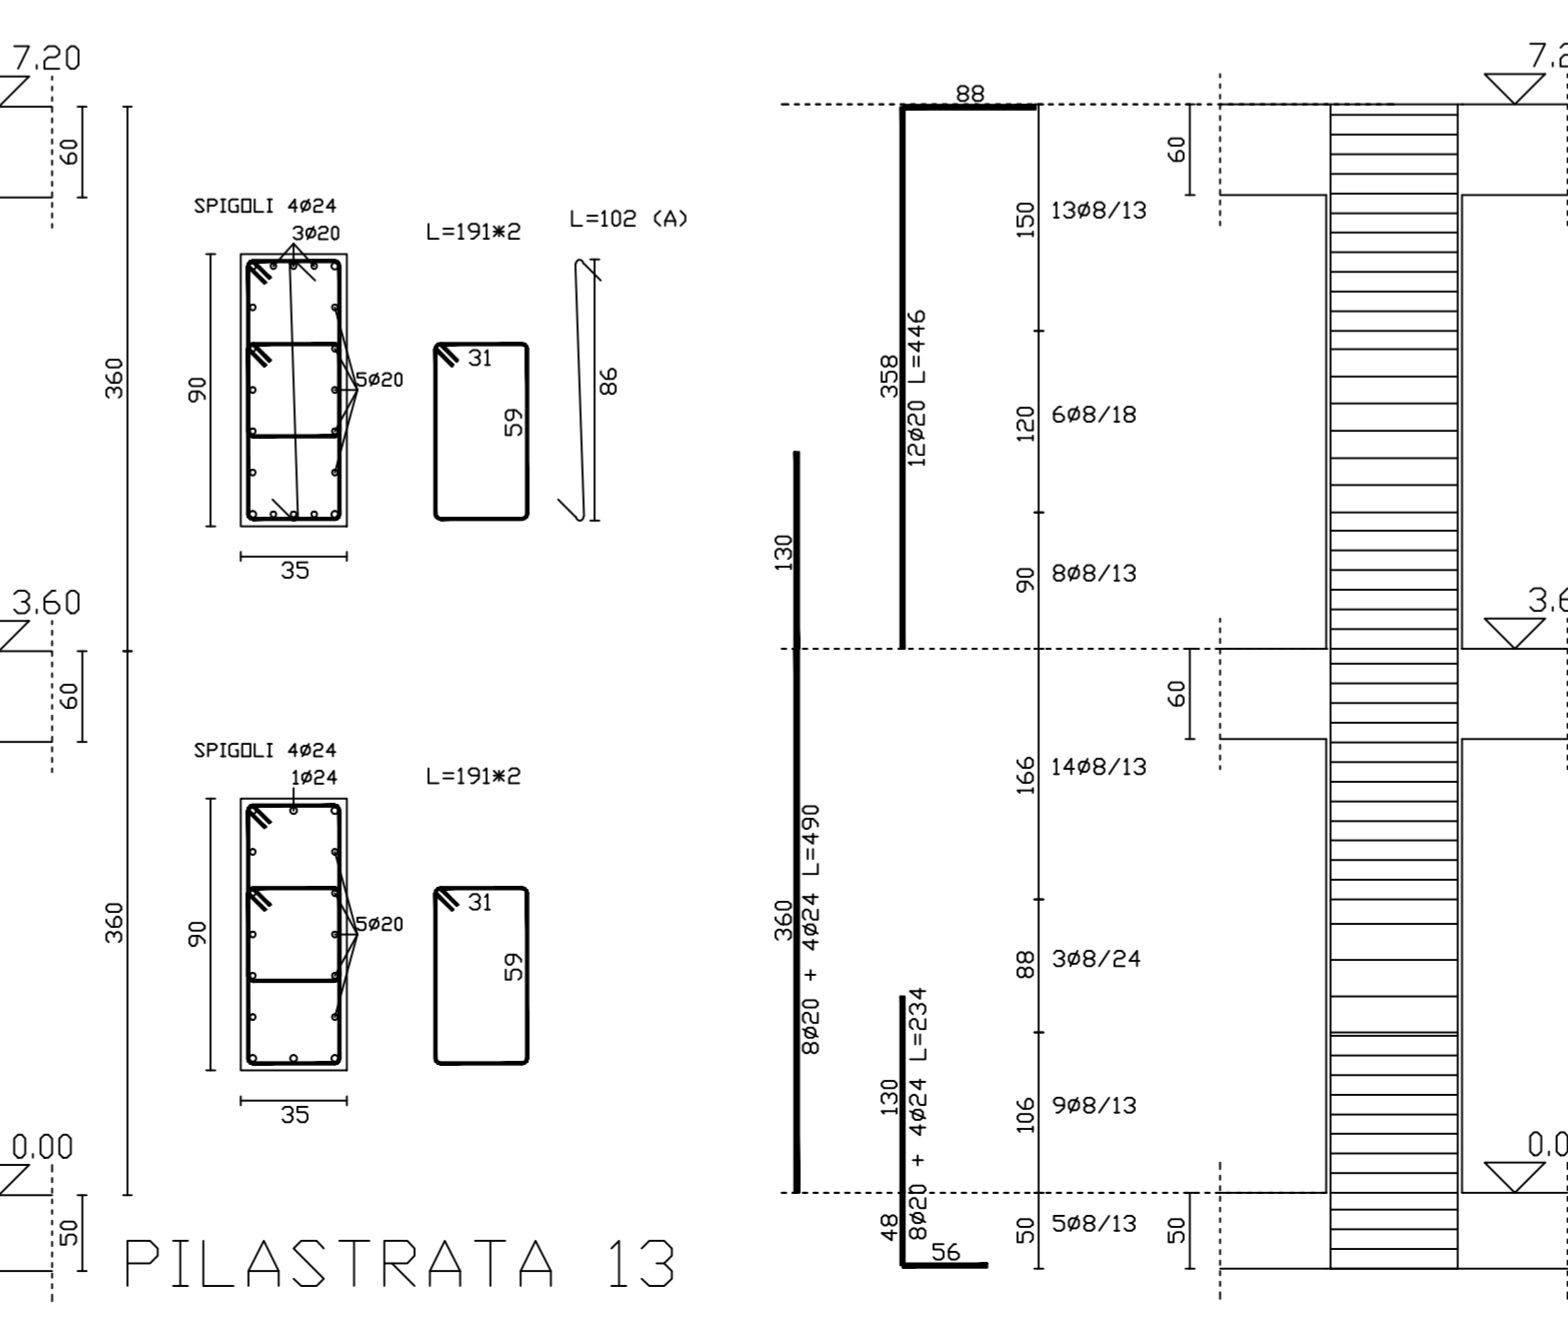

PILASTRATA 13

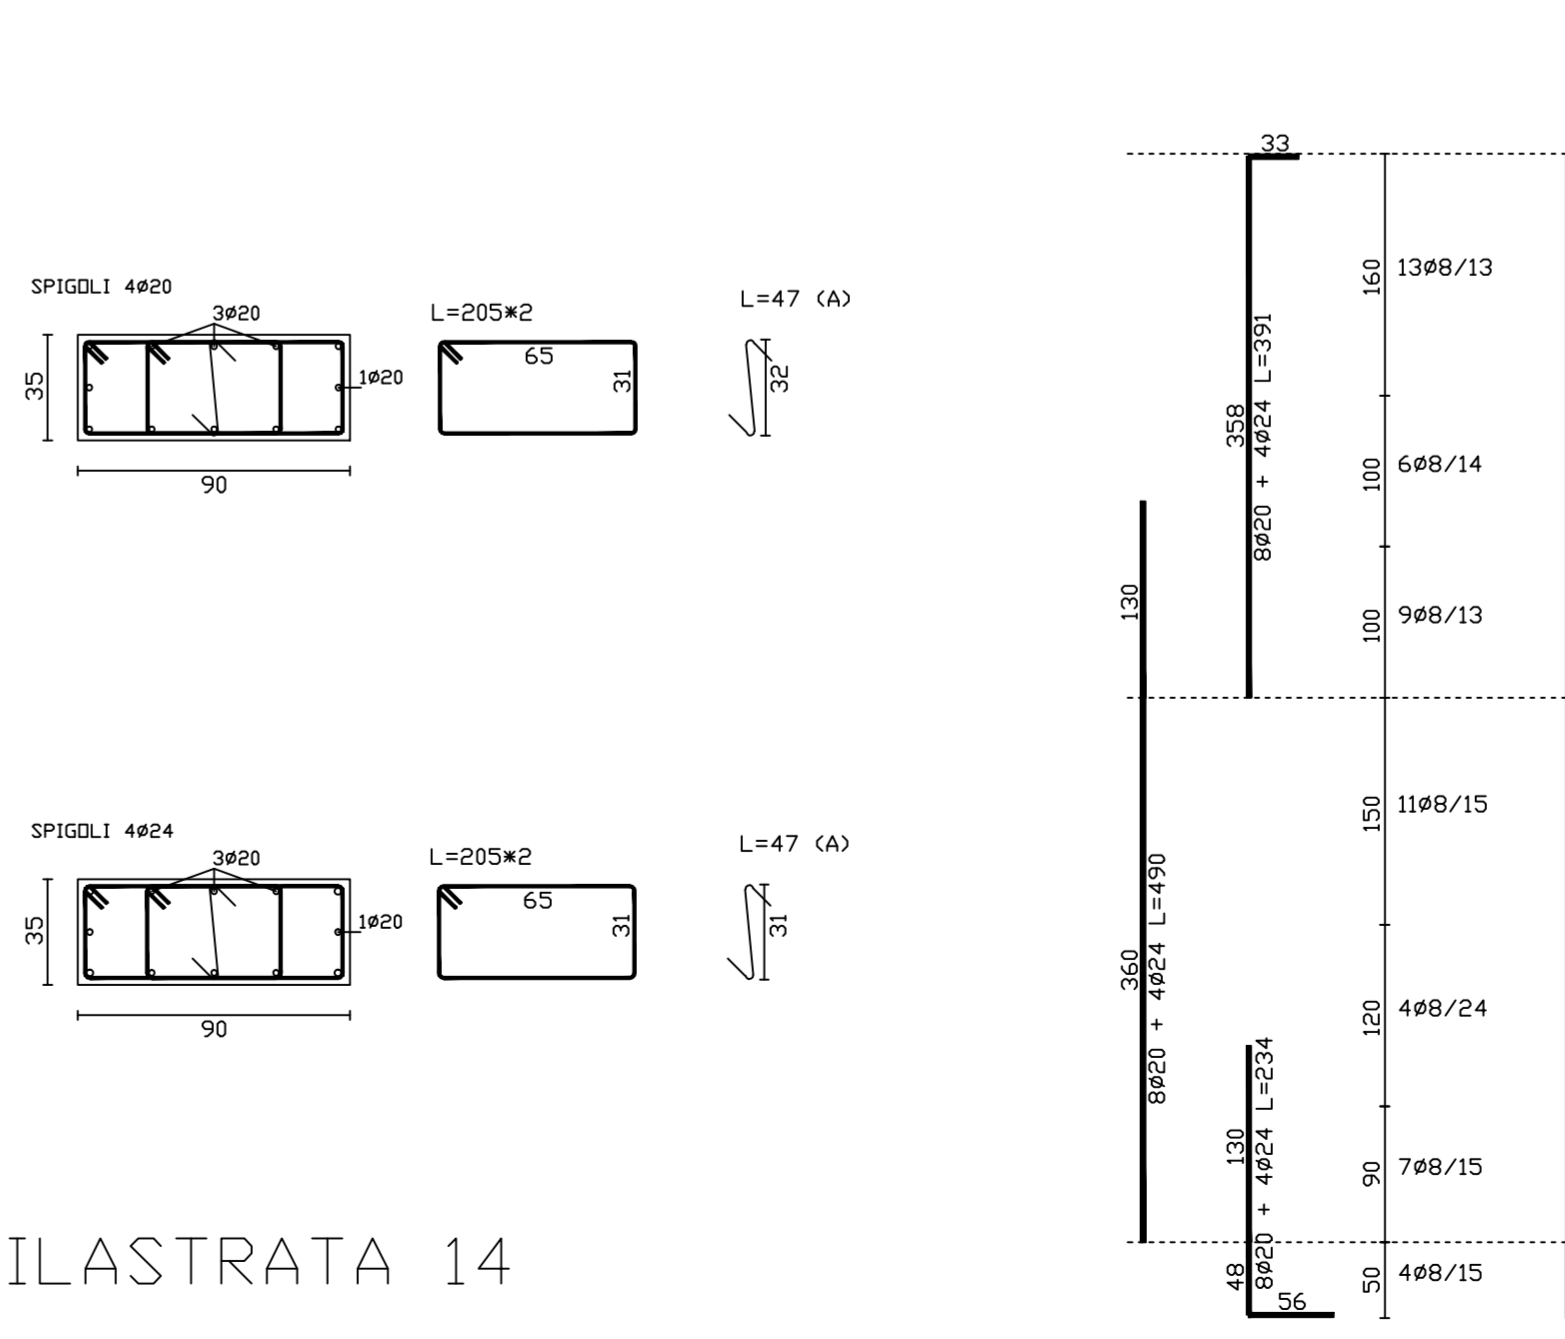

PILASTRATA 14

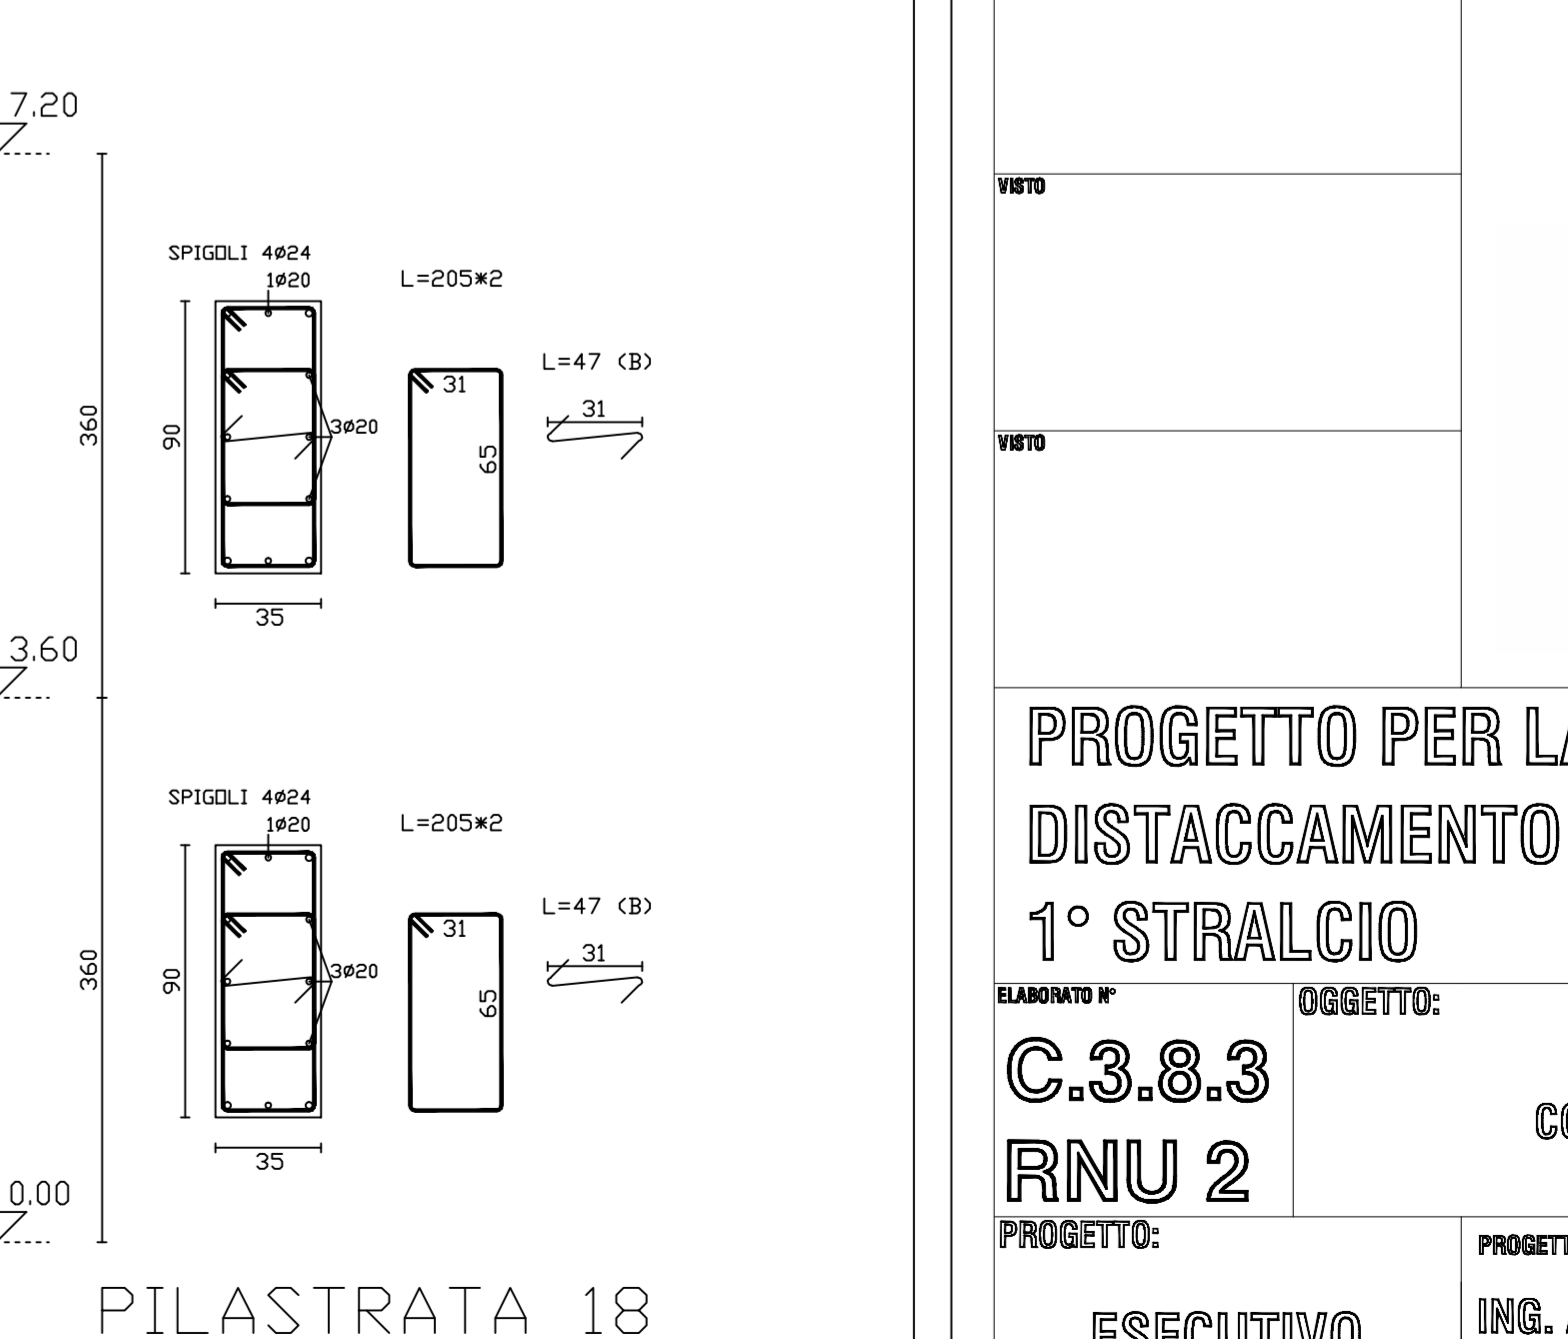

PILASTRATA 18


REGIONE SICILIANA
UFFICIO REGIONALE DI PROTEZIONE CIVILE

VITO
IL RESPONSABILE DEL PROCEDIMENTO

VITO

VITO

VITO


Raffaele Vitello

**PROGETTO PER LA NUOVA SEDE DI
DISTACCAMENTO VV.F. DI AUGUSTA (SR)
1° STRALCIO**

CLASSIFICAZIONE:
C.3.8.3
RNU 2

OGGETTO:
 ELABORATI STRUTTURALI
 CORPO CENTRALE - PILASTRATE TAV.1

PROGETTISTA:
 ING. ANNA PARRINO
 ARCH. RAFFAELE VITELLO

COORD. SICUREZZA:
 ING. MAURIZIO SCHILLACI
 GEOL. CIPIAZA GURRERI

PROGETTO:
ESECUTIVO

SCALA:
 1/50

DATA:
 LUGLIO 2013