




PILASTRATA 37

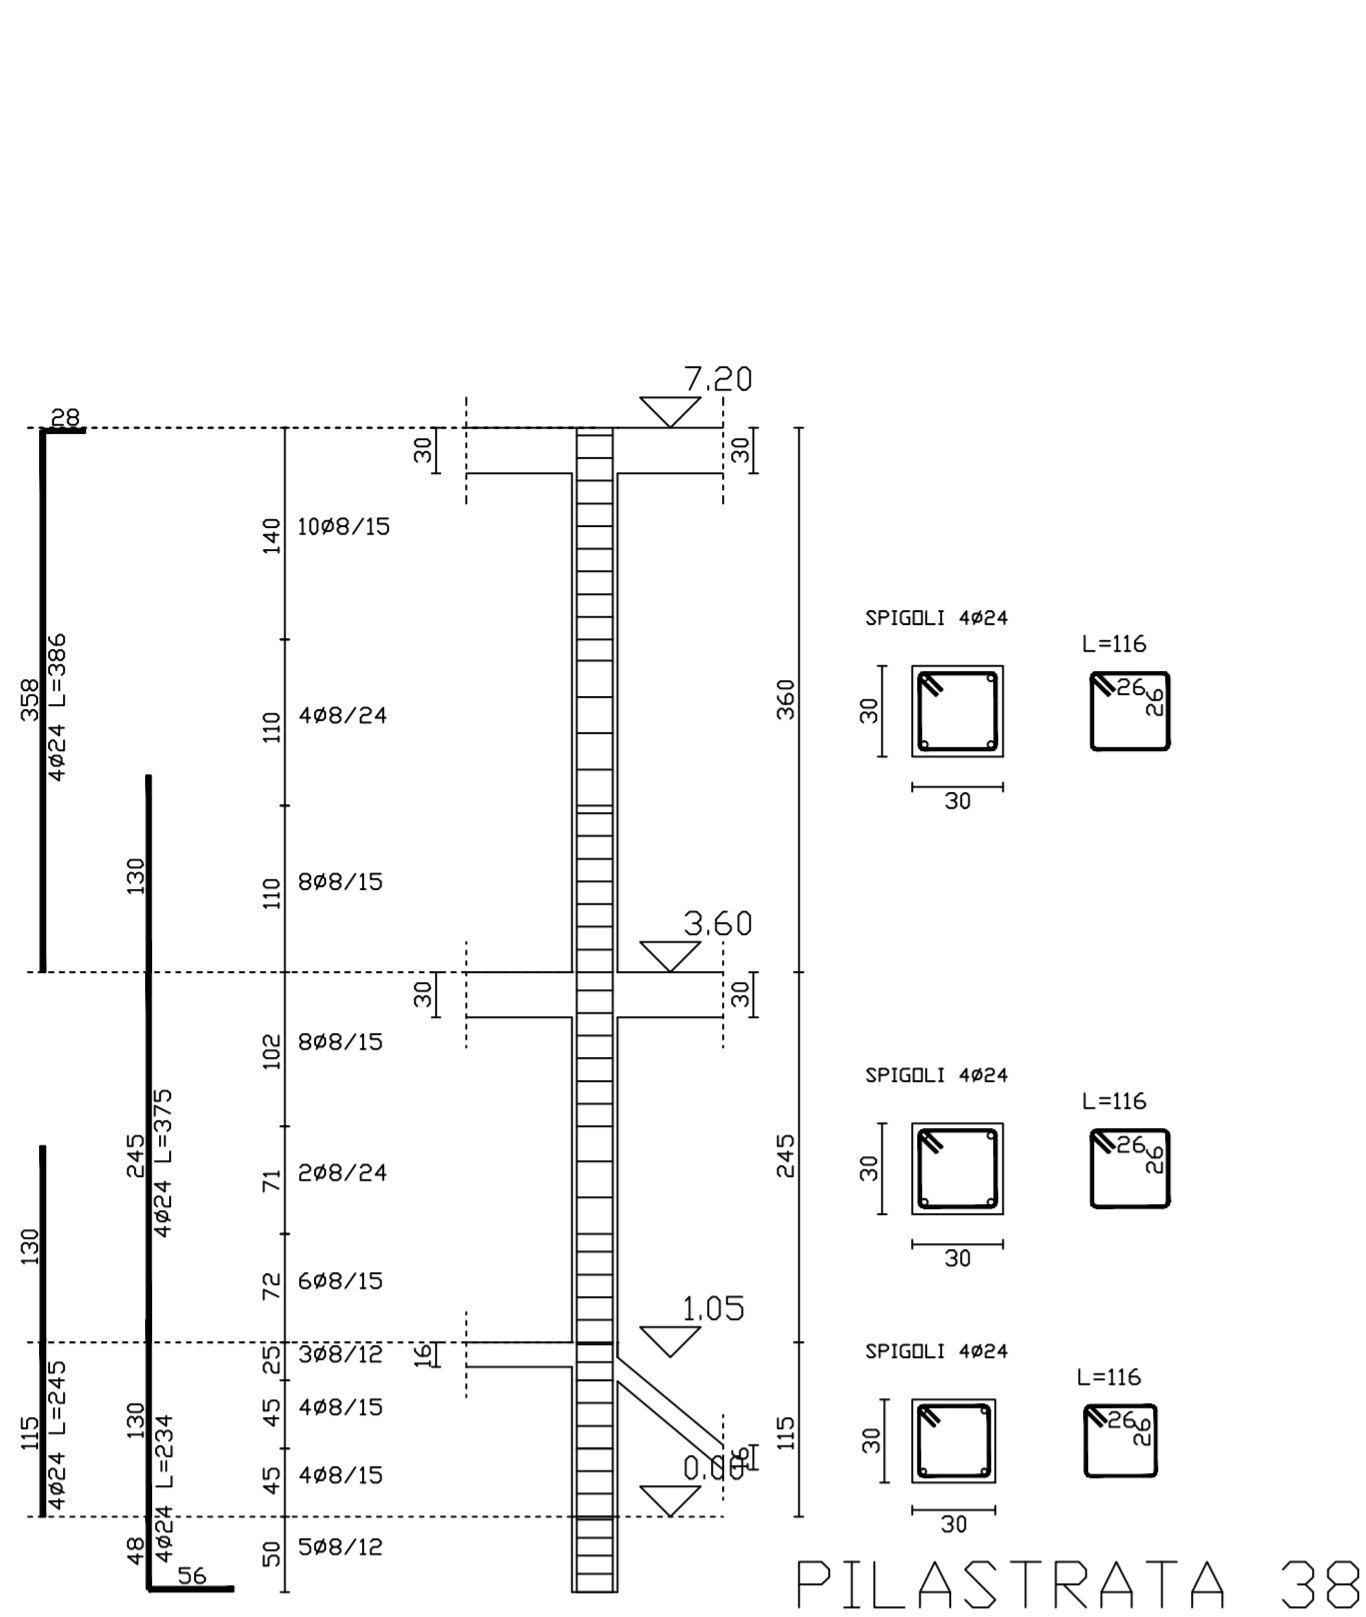


PILASTRATA 38

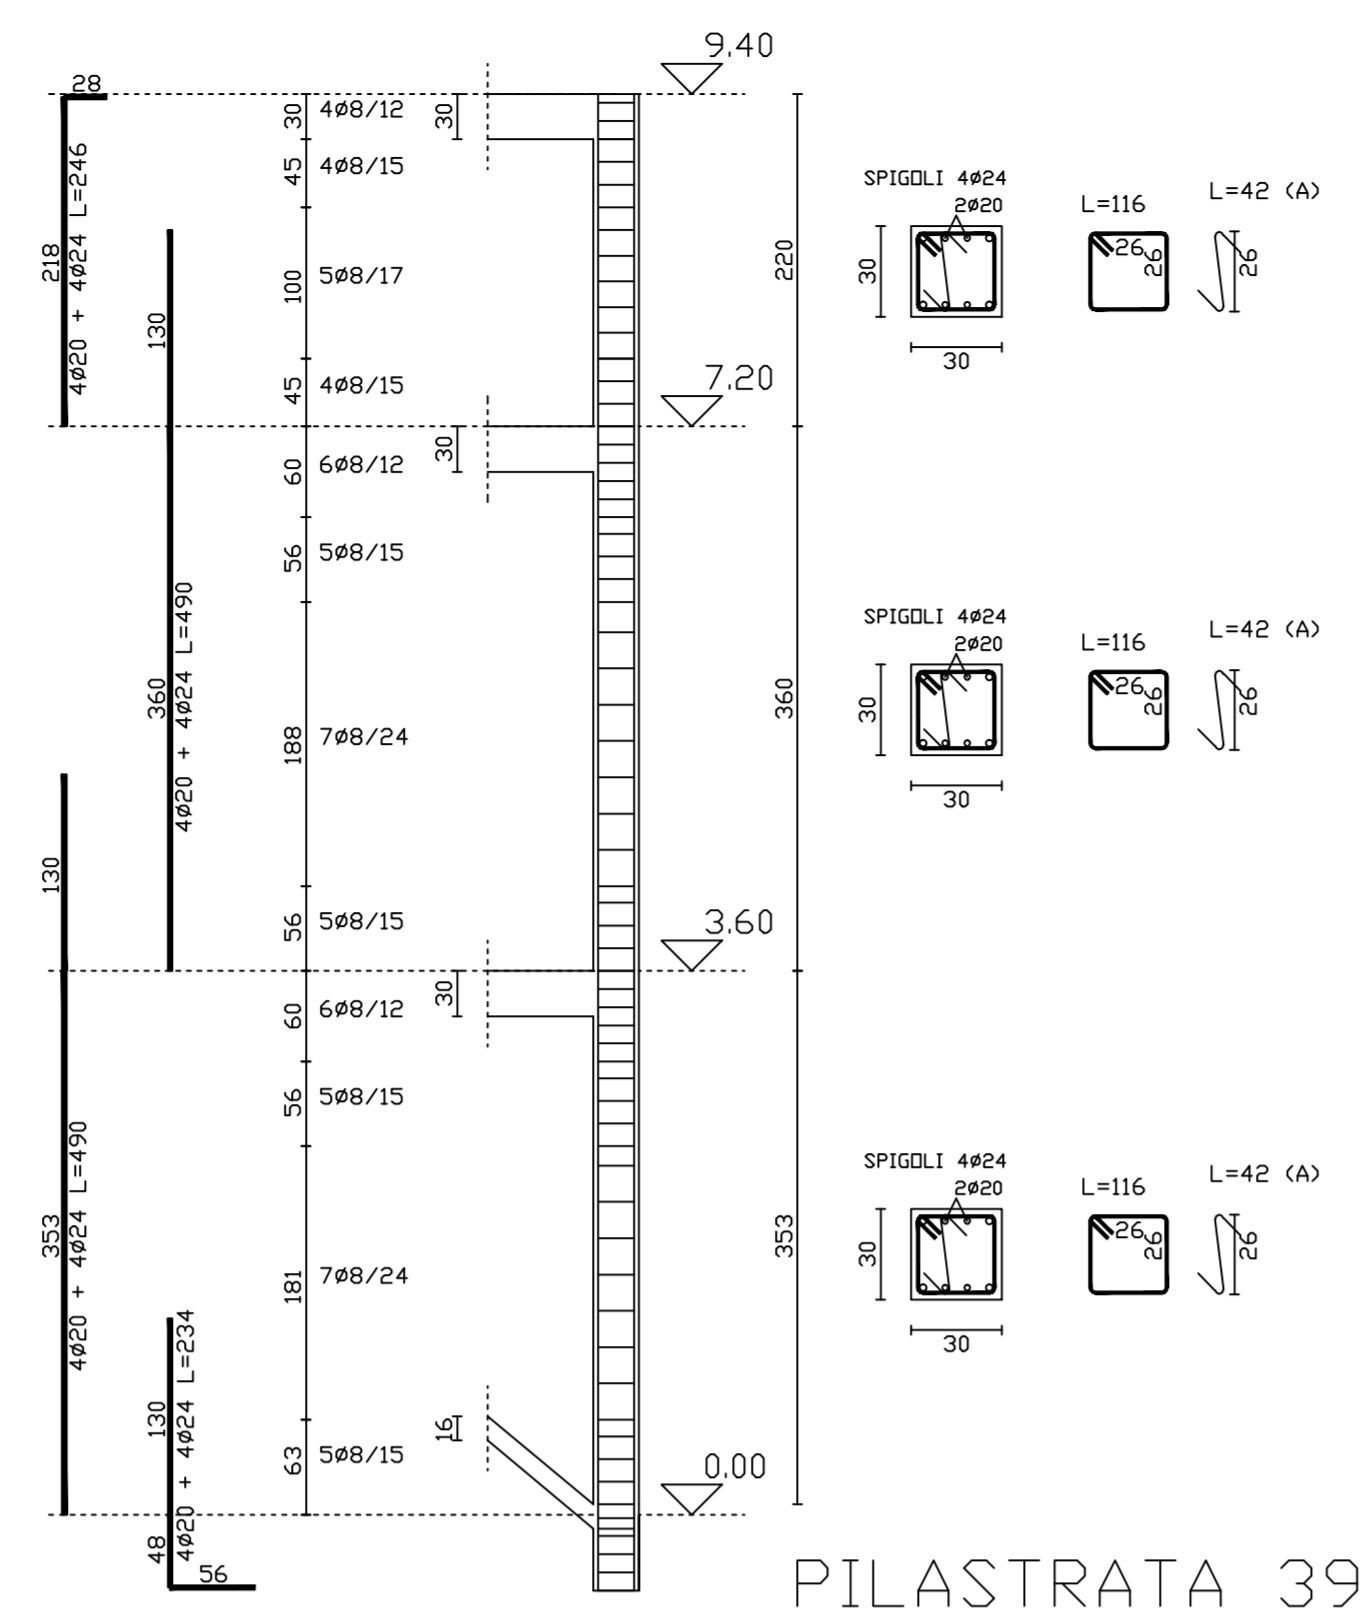


PILASTRATA 39

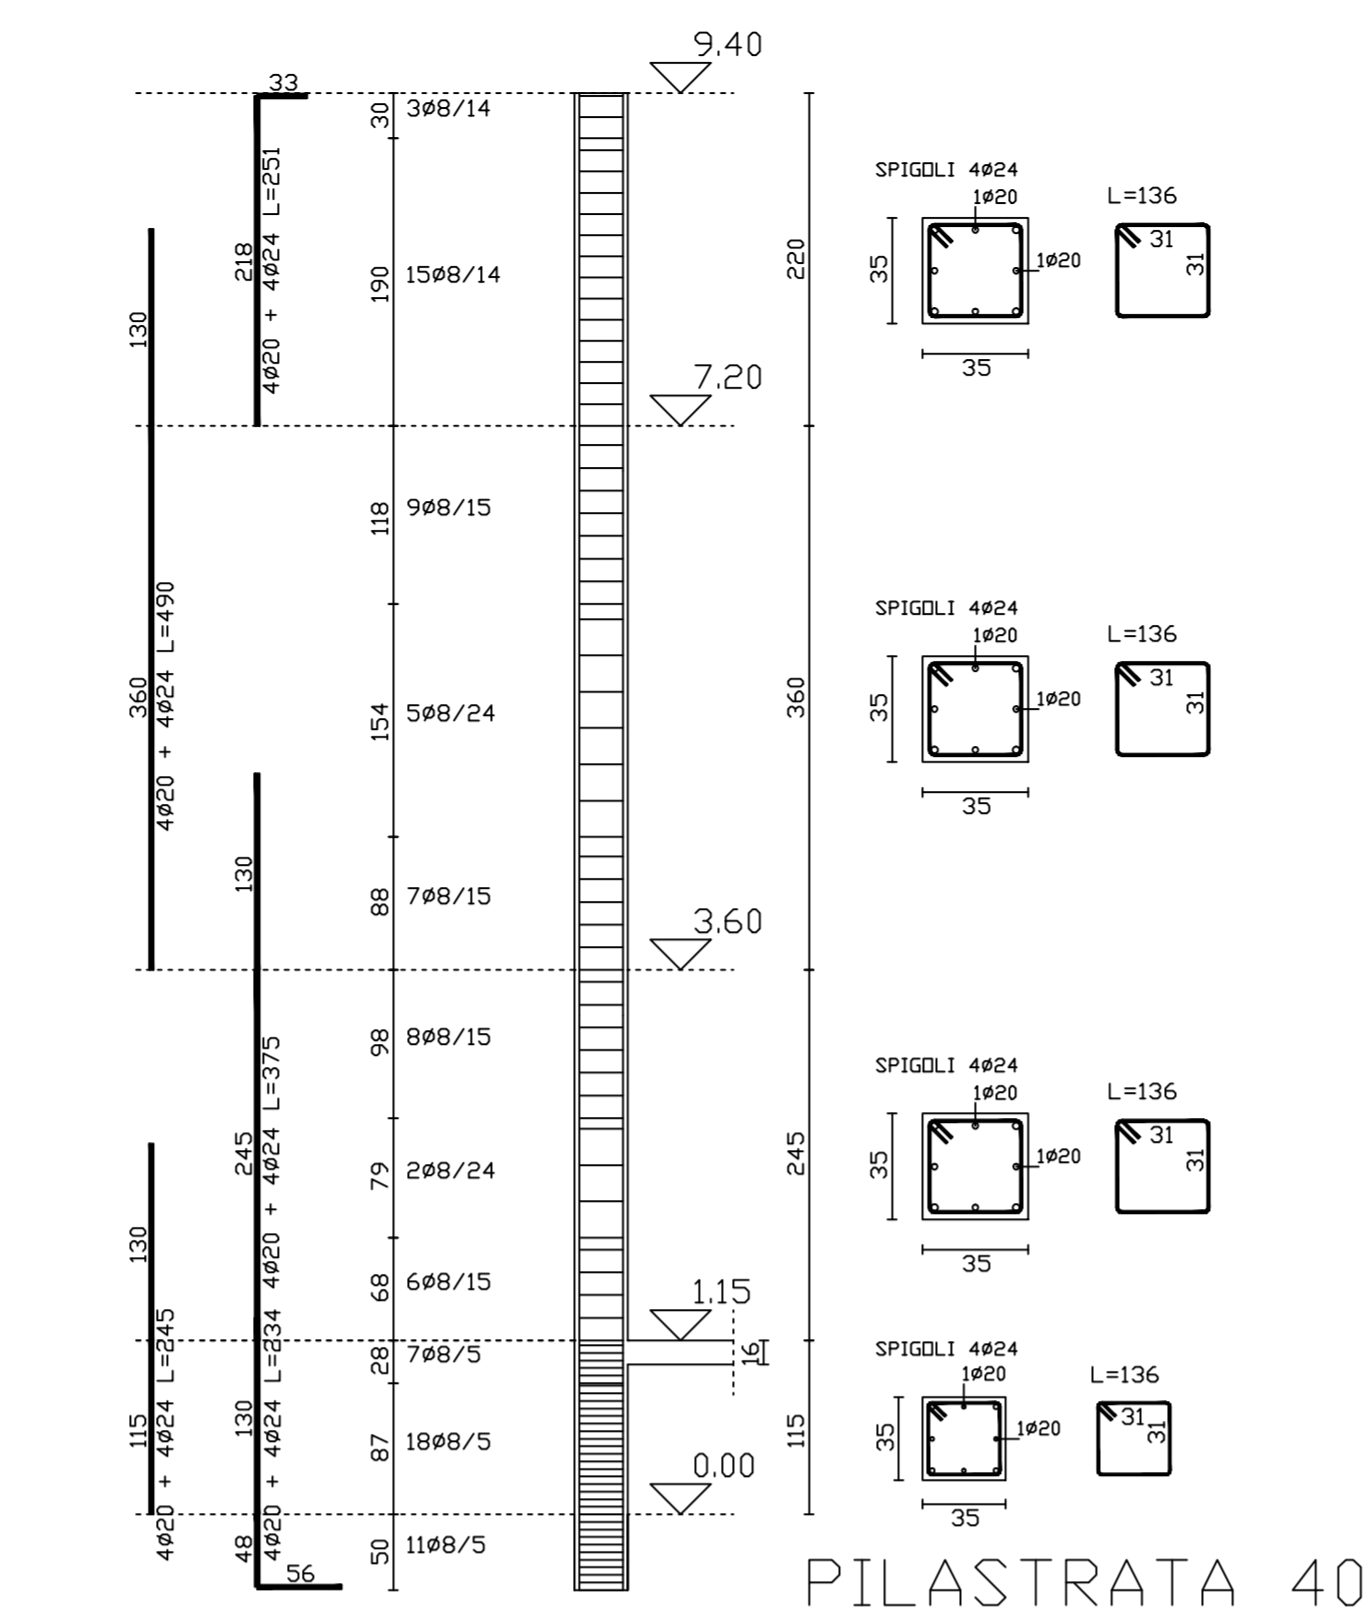


PILASTRATA 40

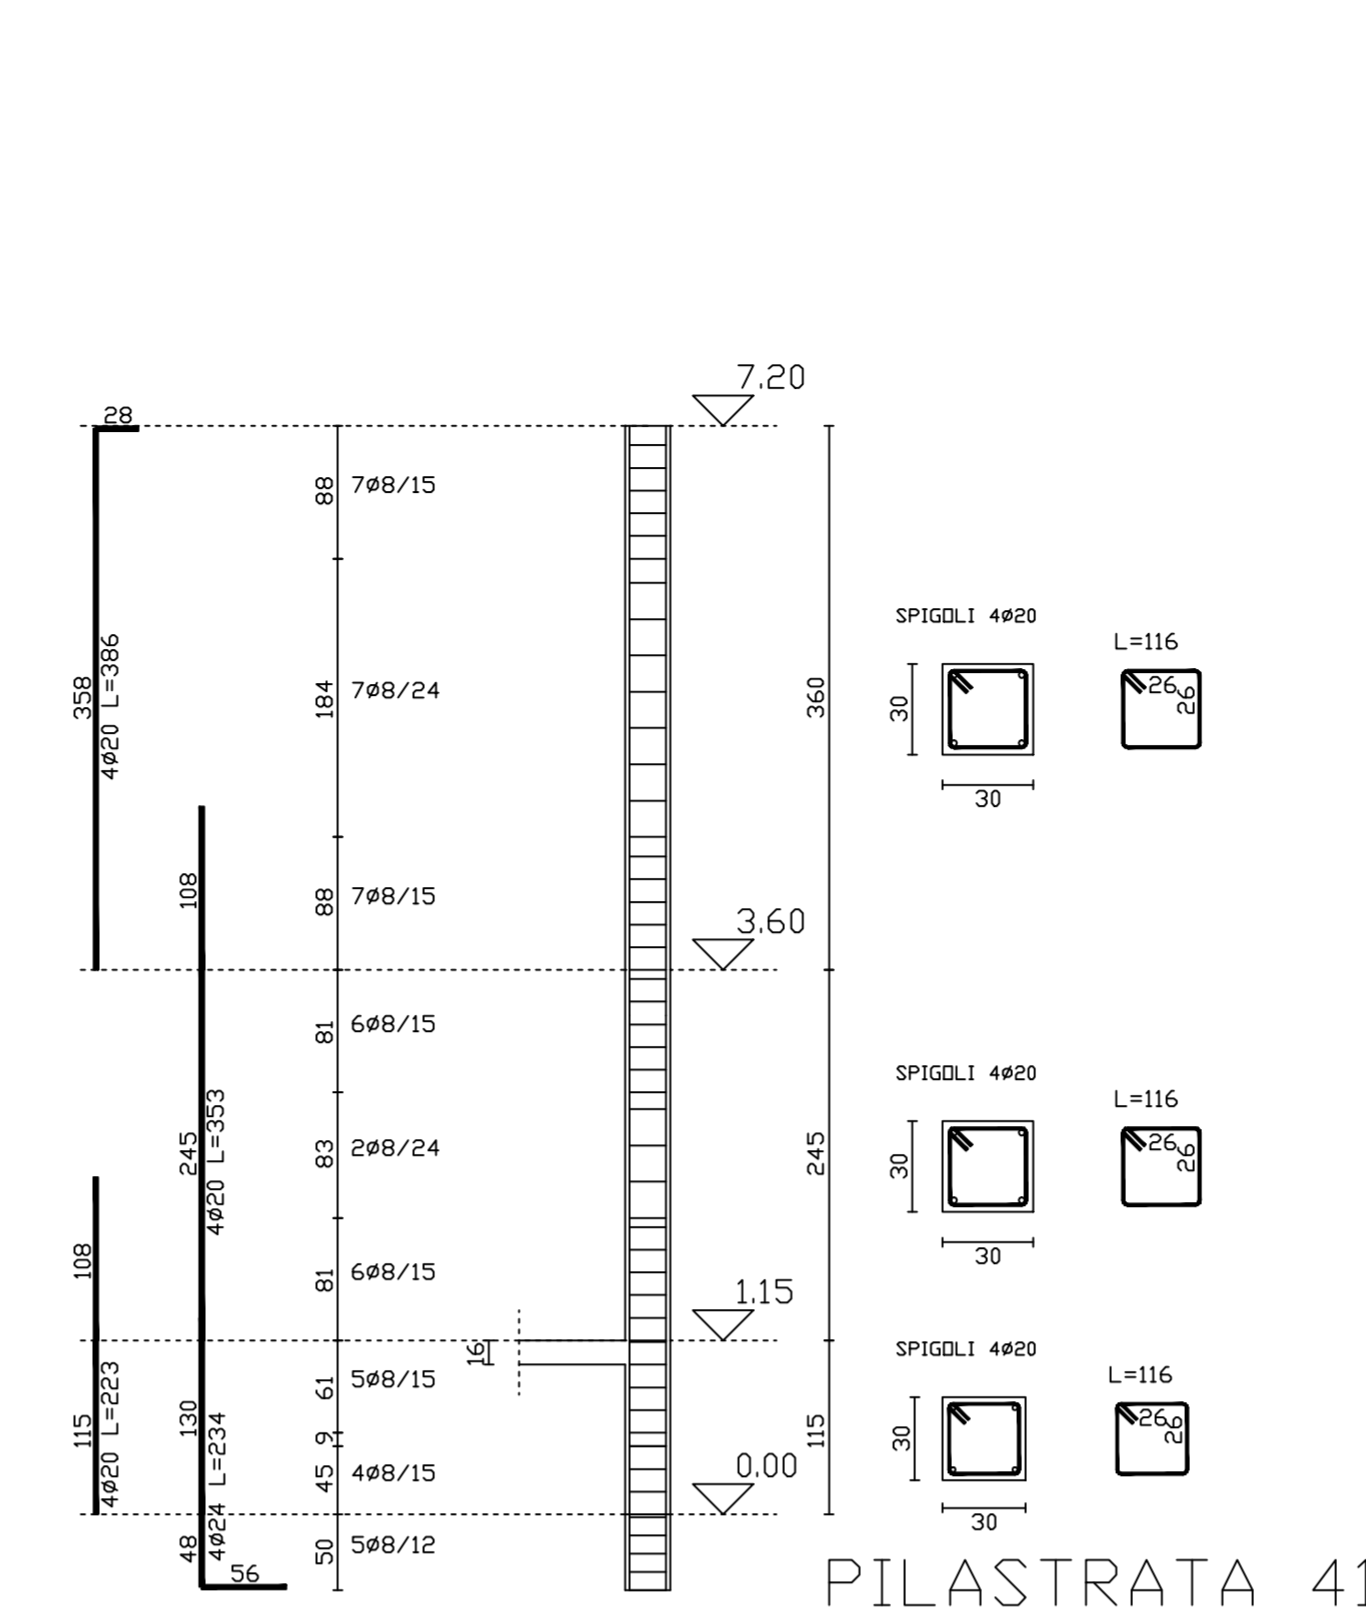


PILASTRATA 41

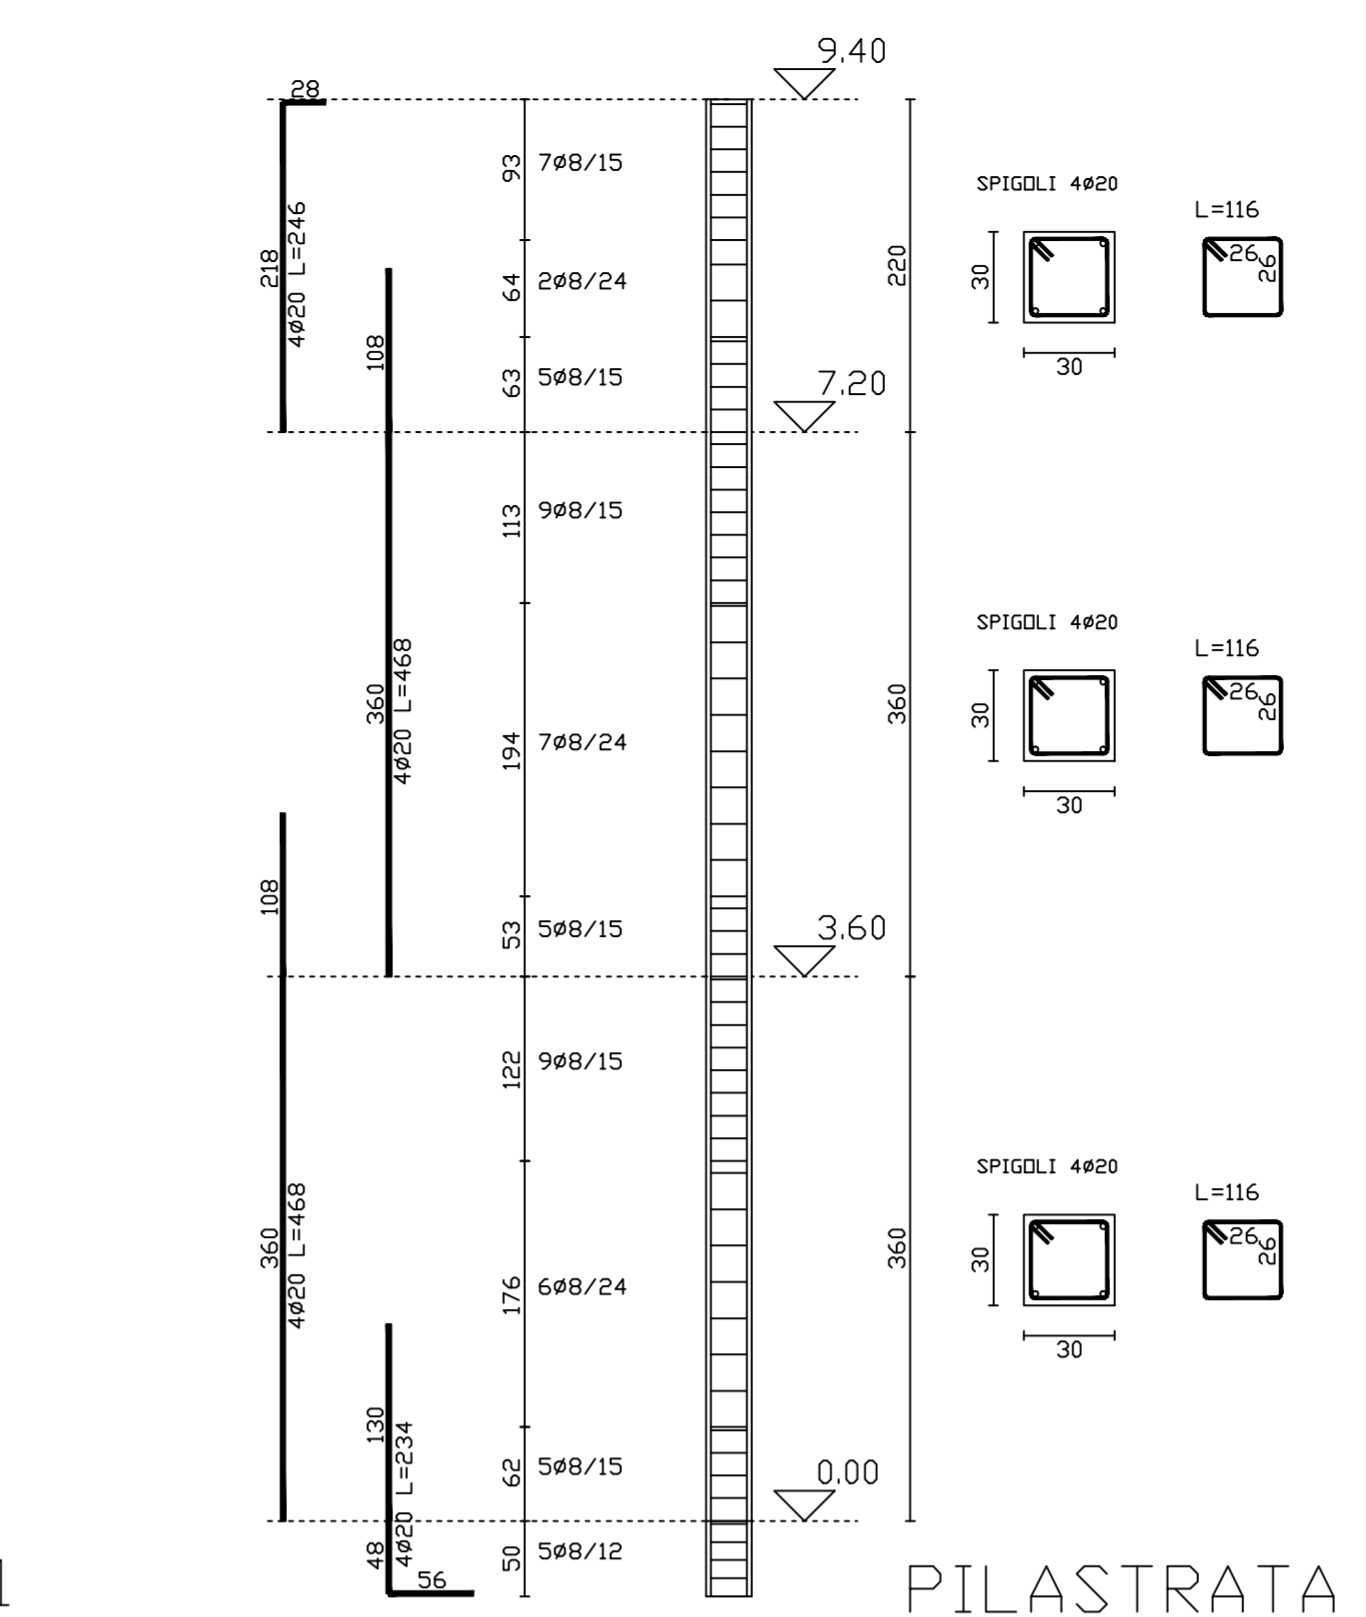


PILASTRATA 42

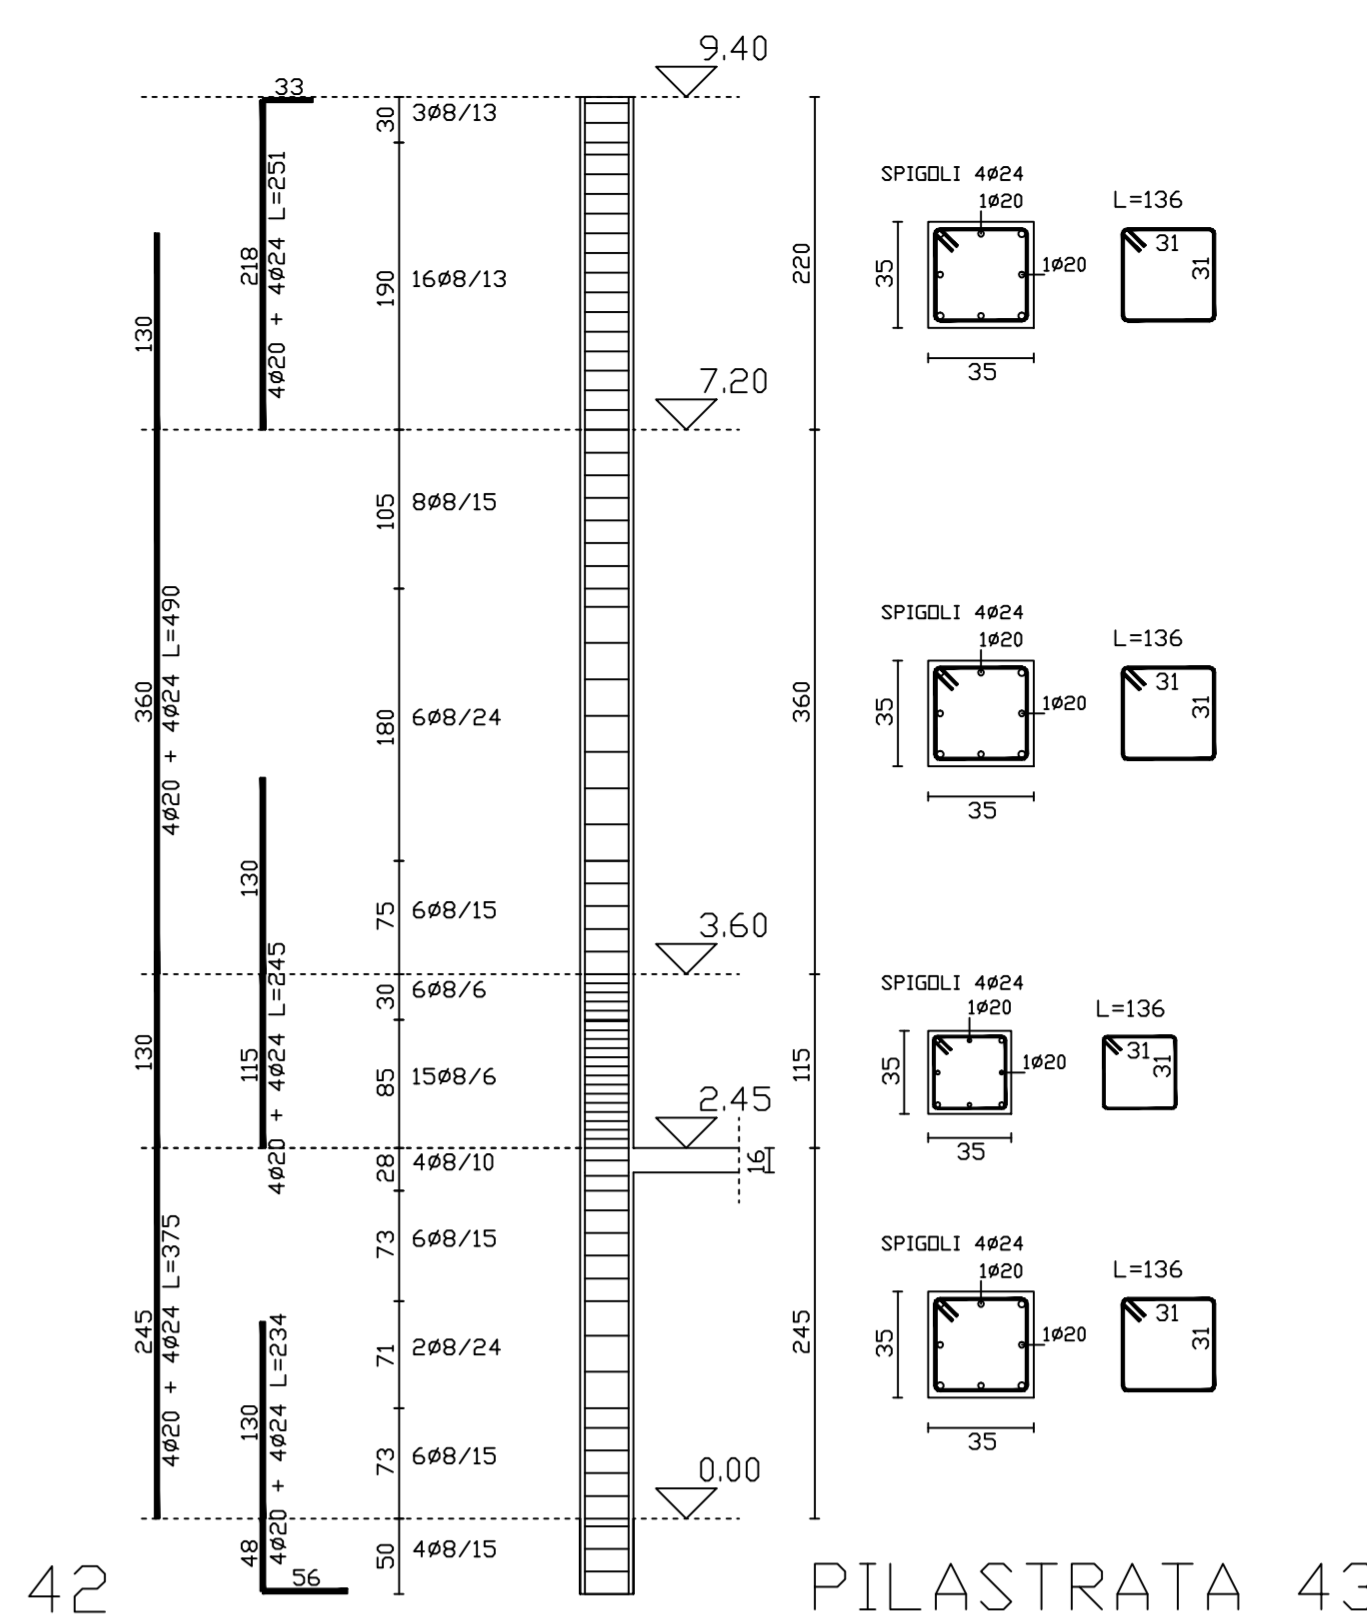


PILASTRATA 43

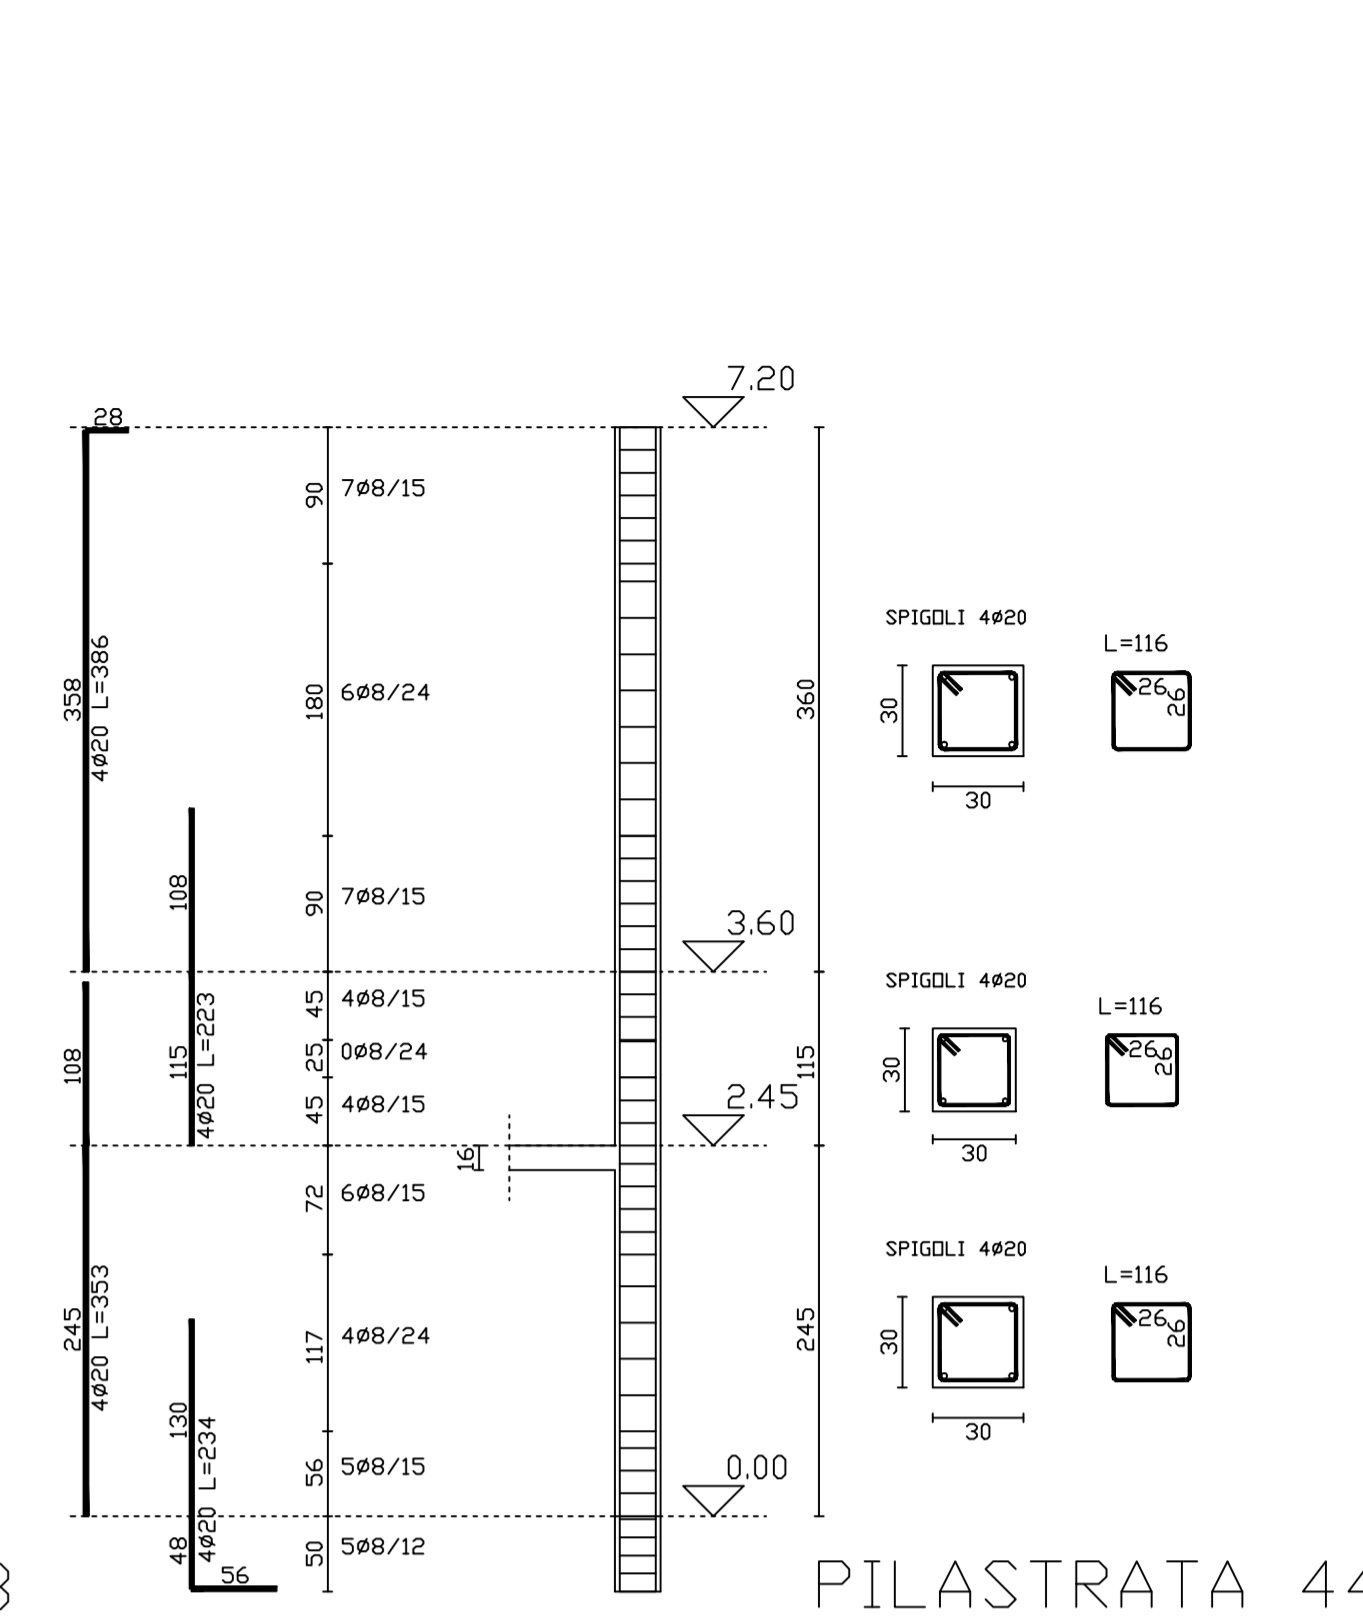


PILASTRATA 44

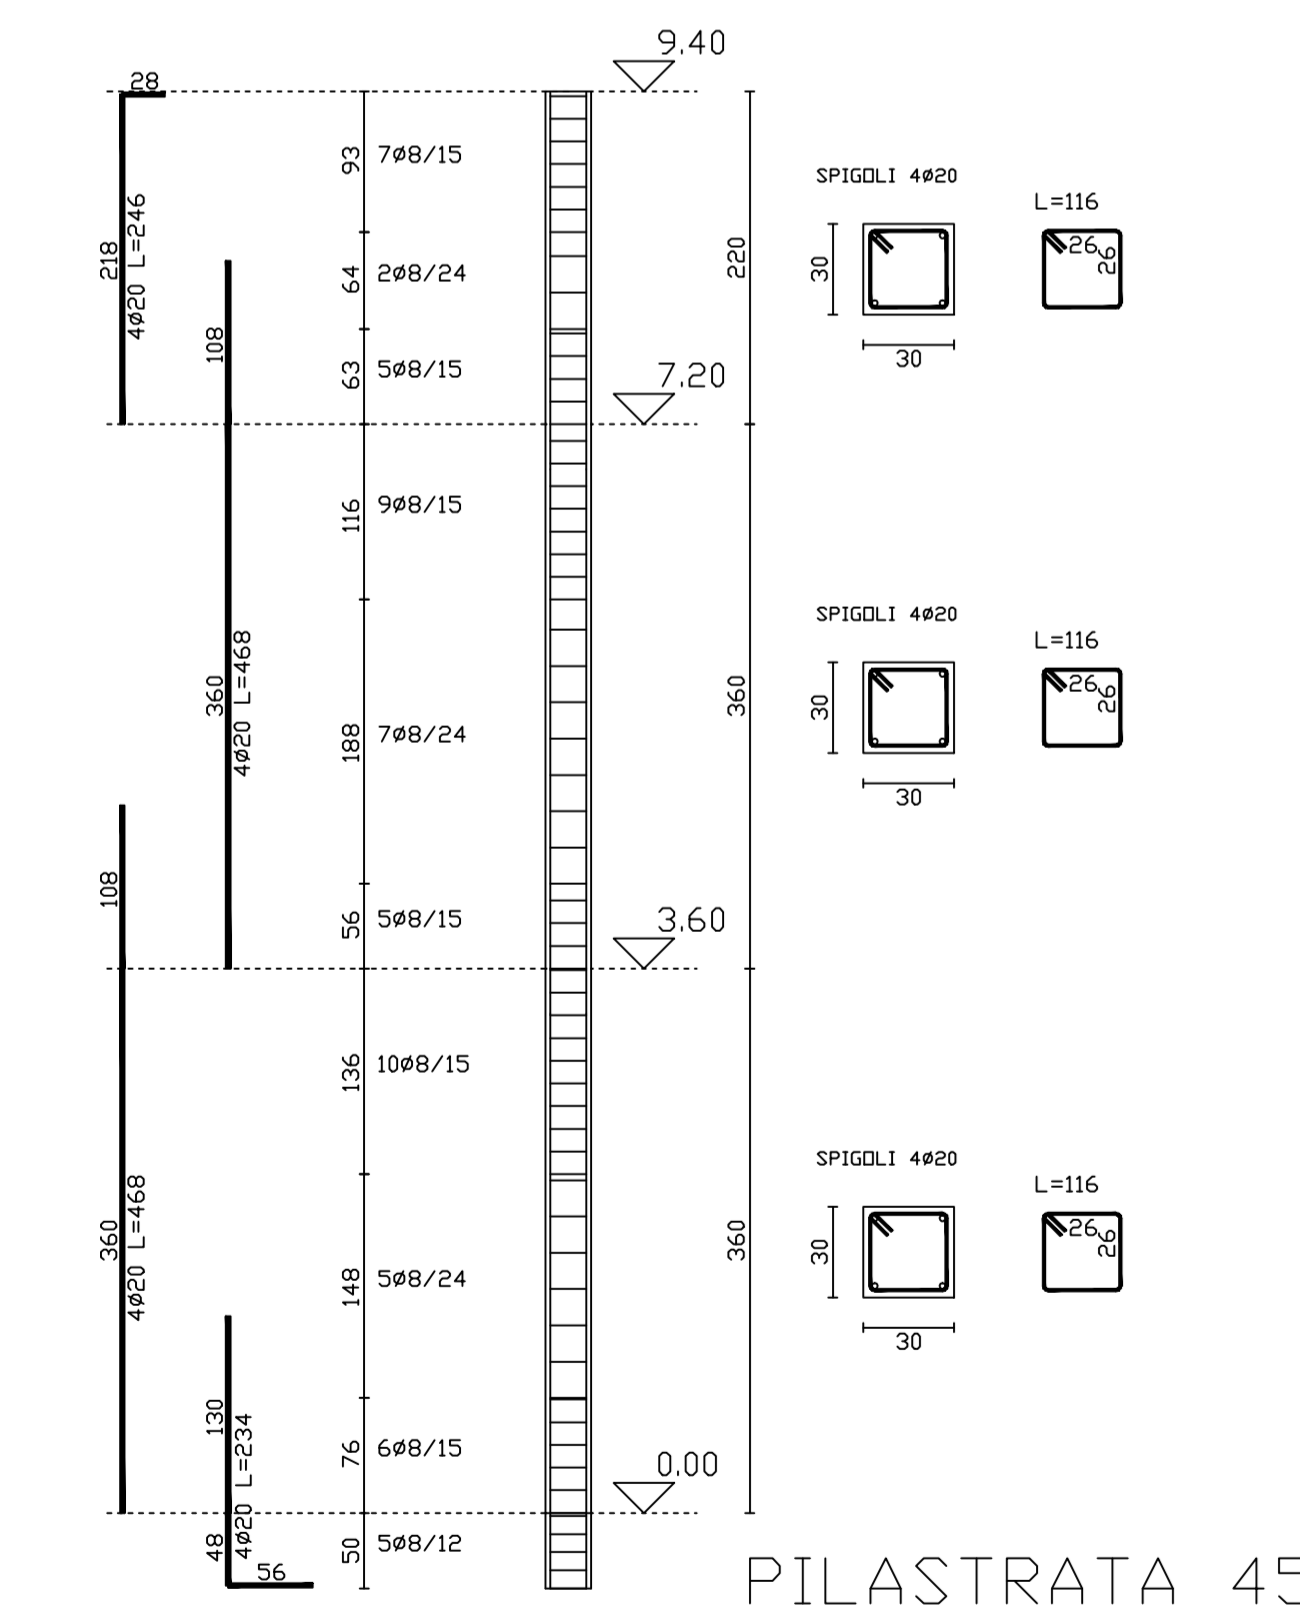


PILASTRATA 45

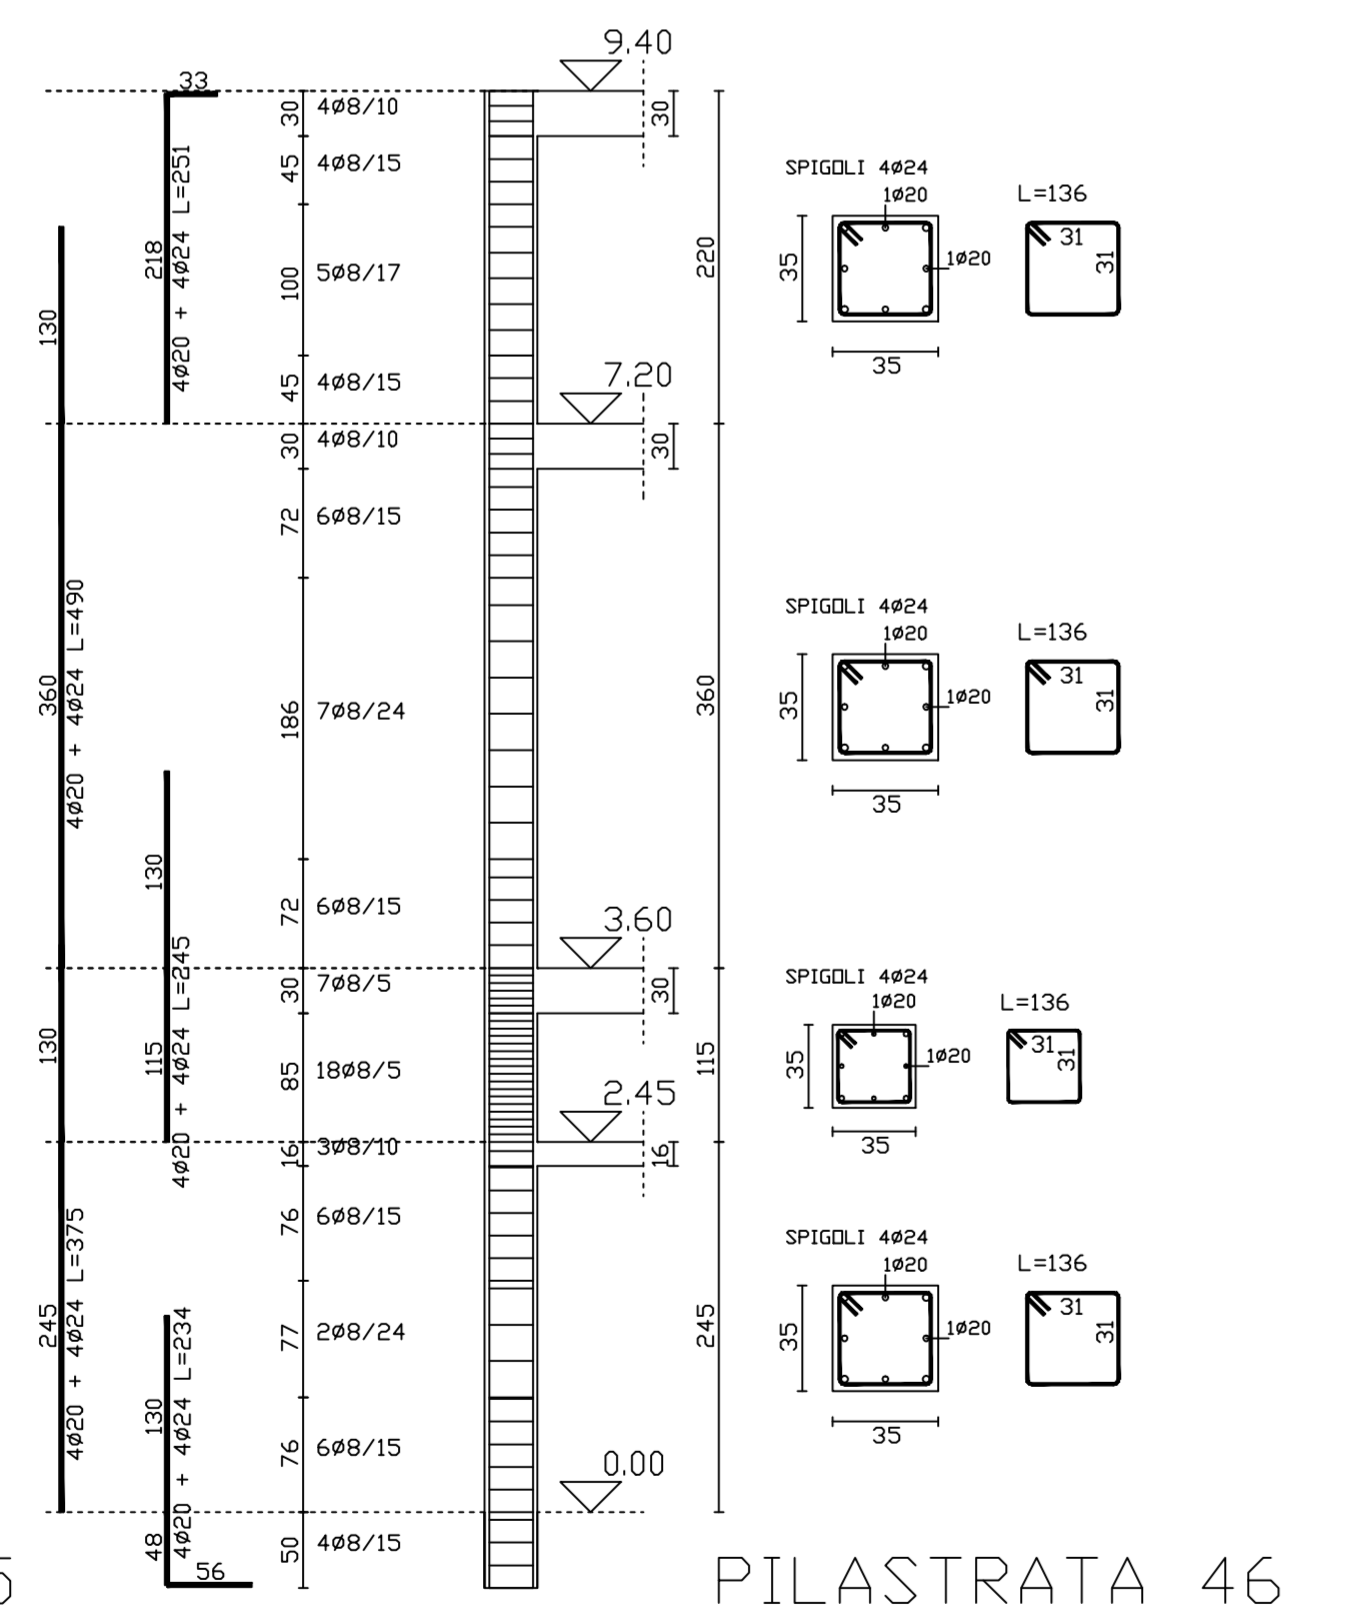


PILASTRATA 46

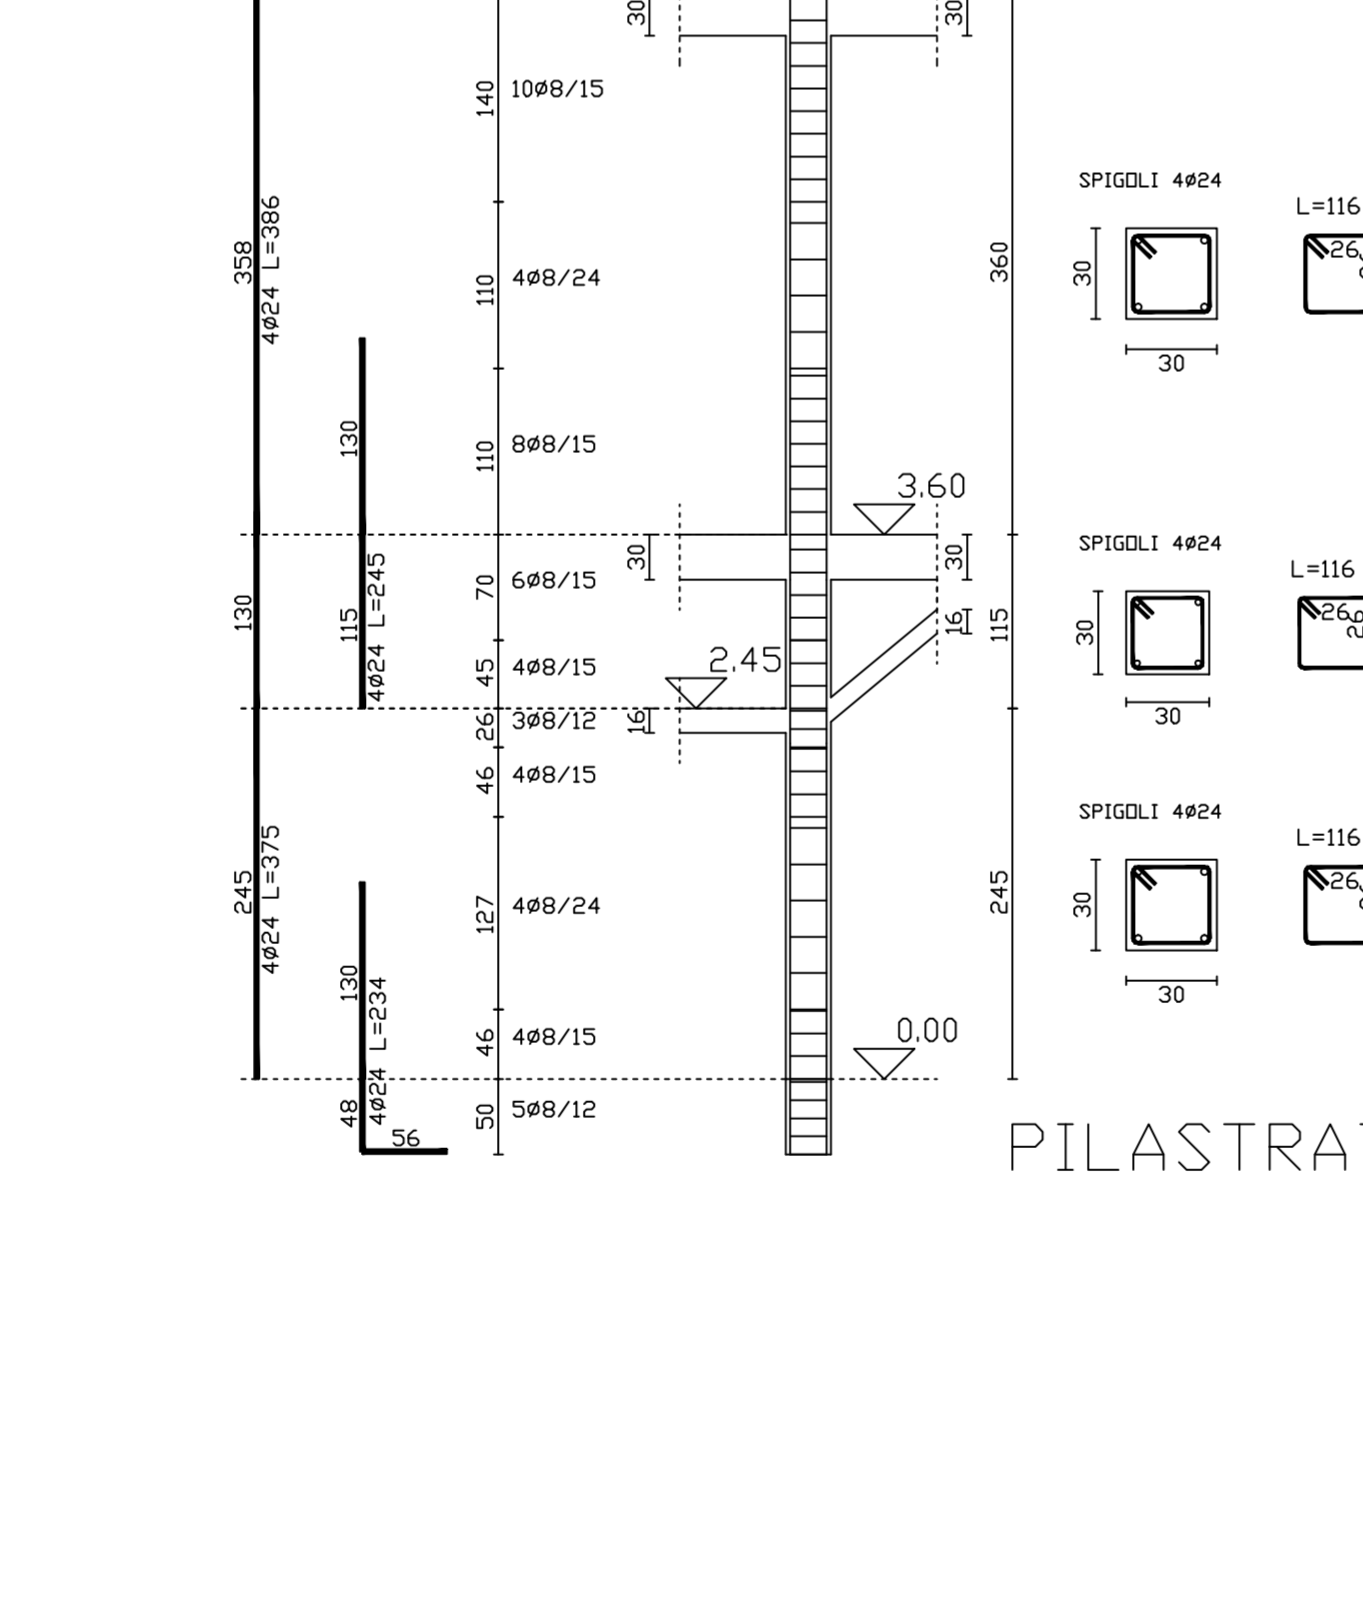


PILASTRATA 47

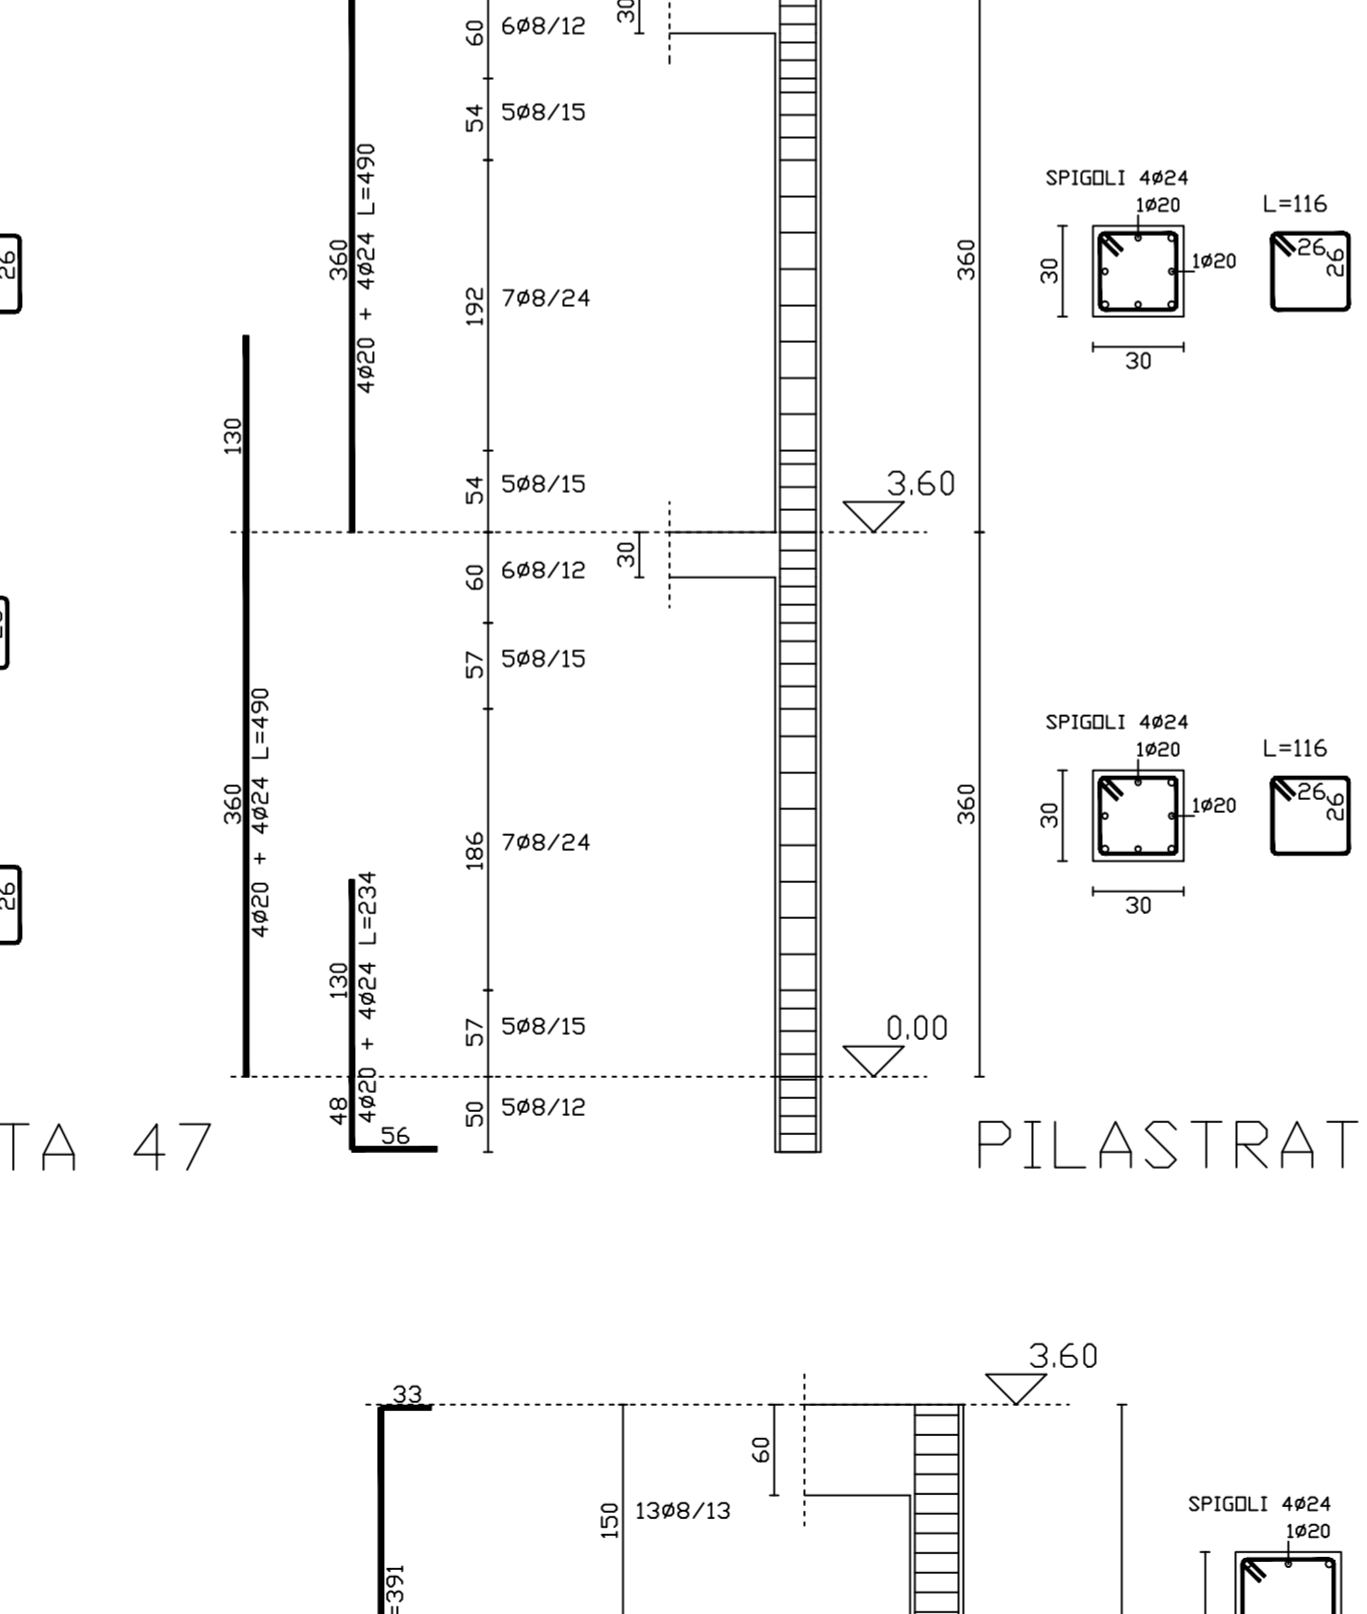


PILASTRATA 48

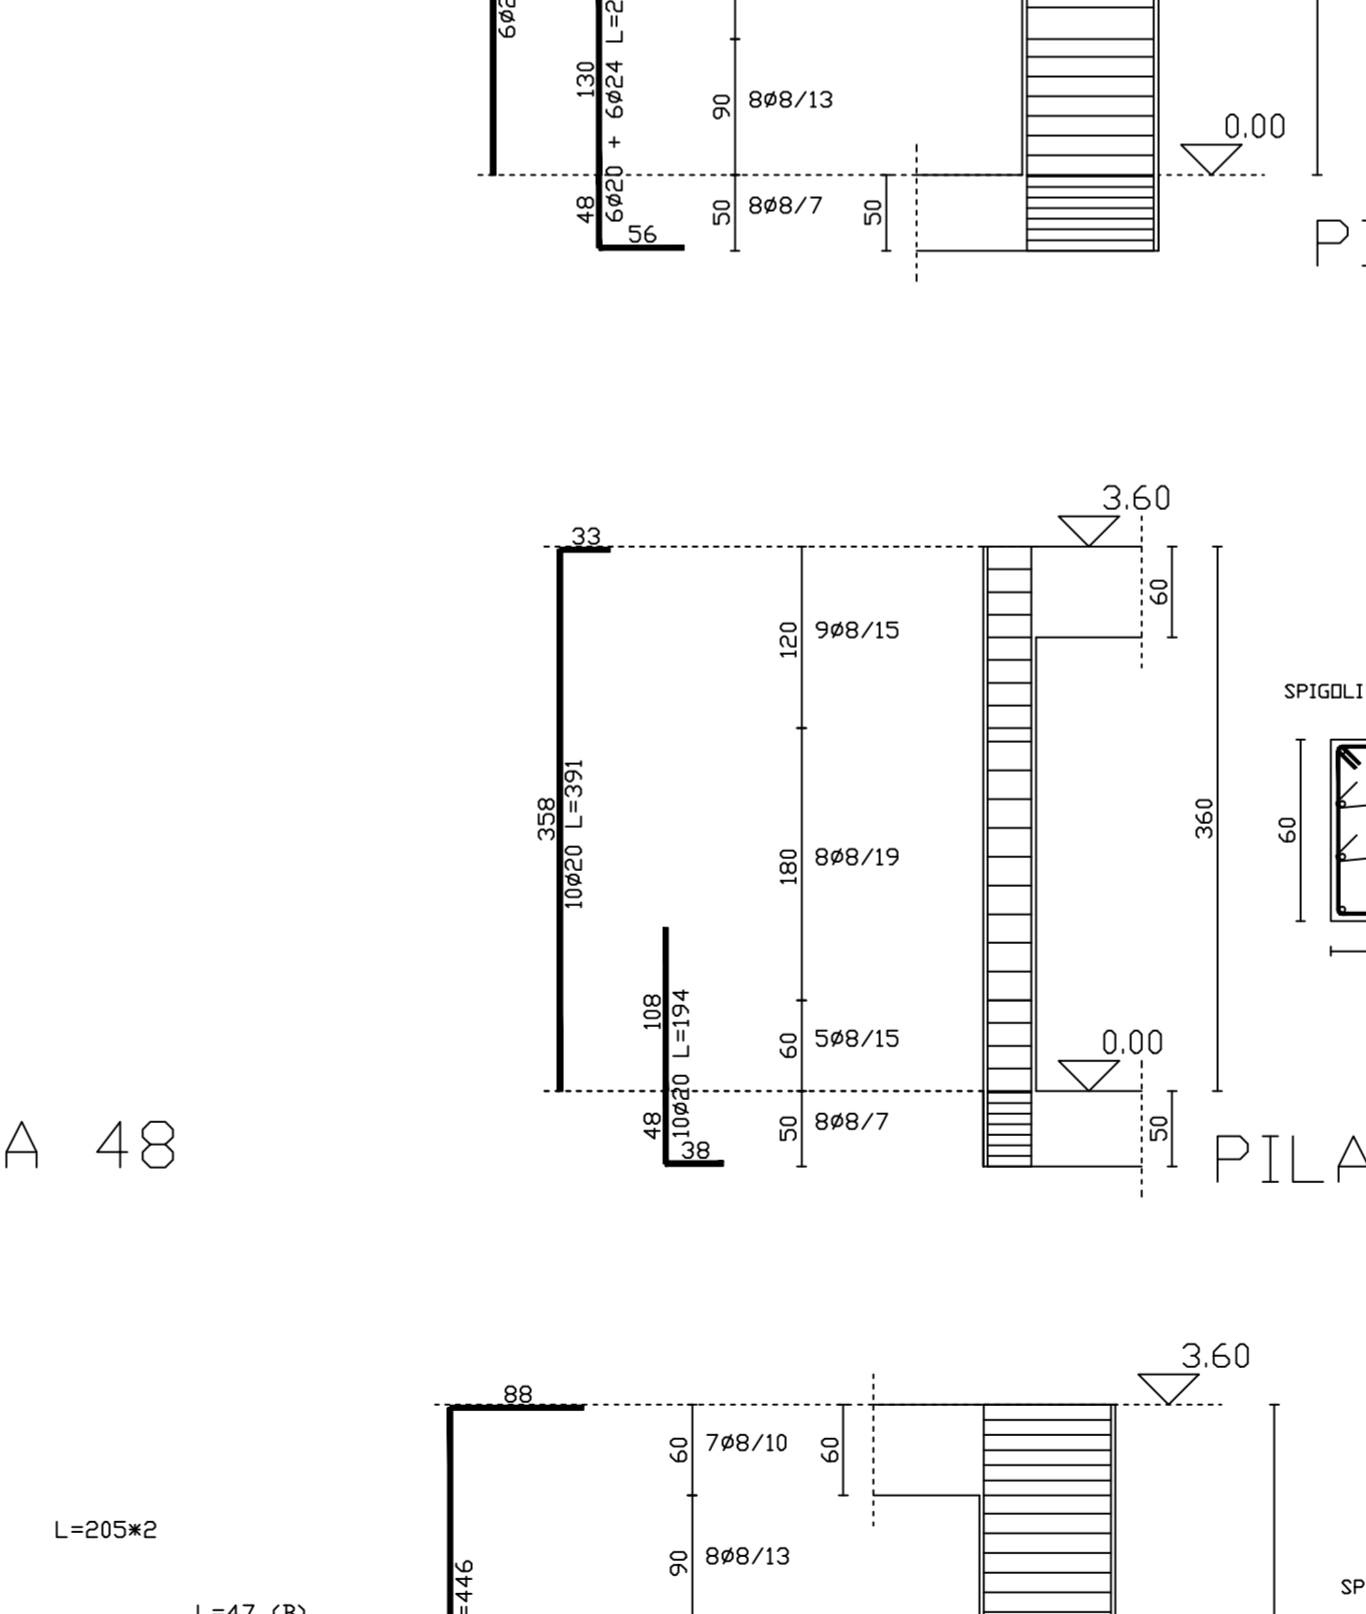


PILASTRATA 49

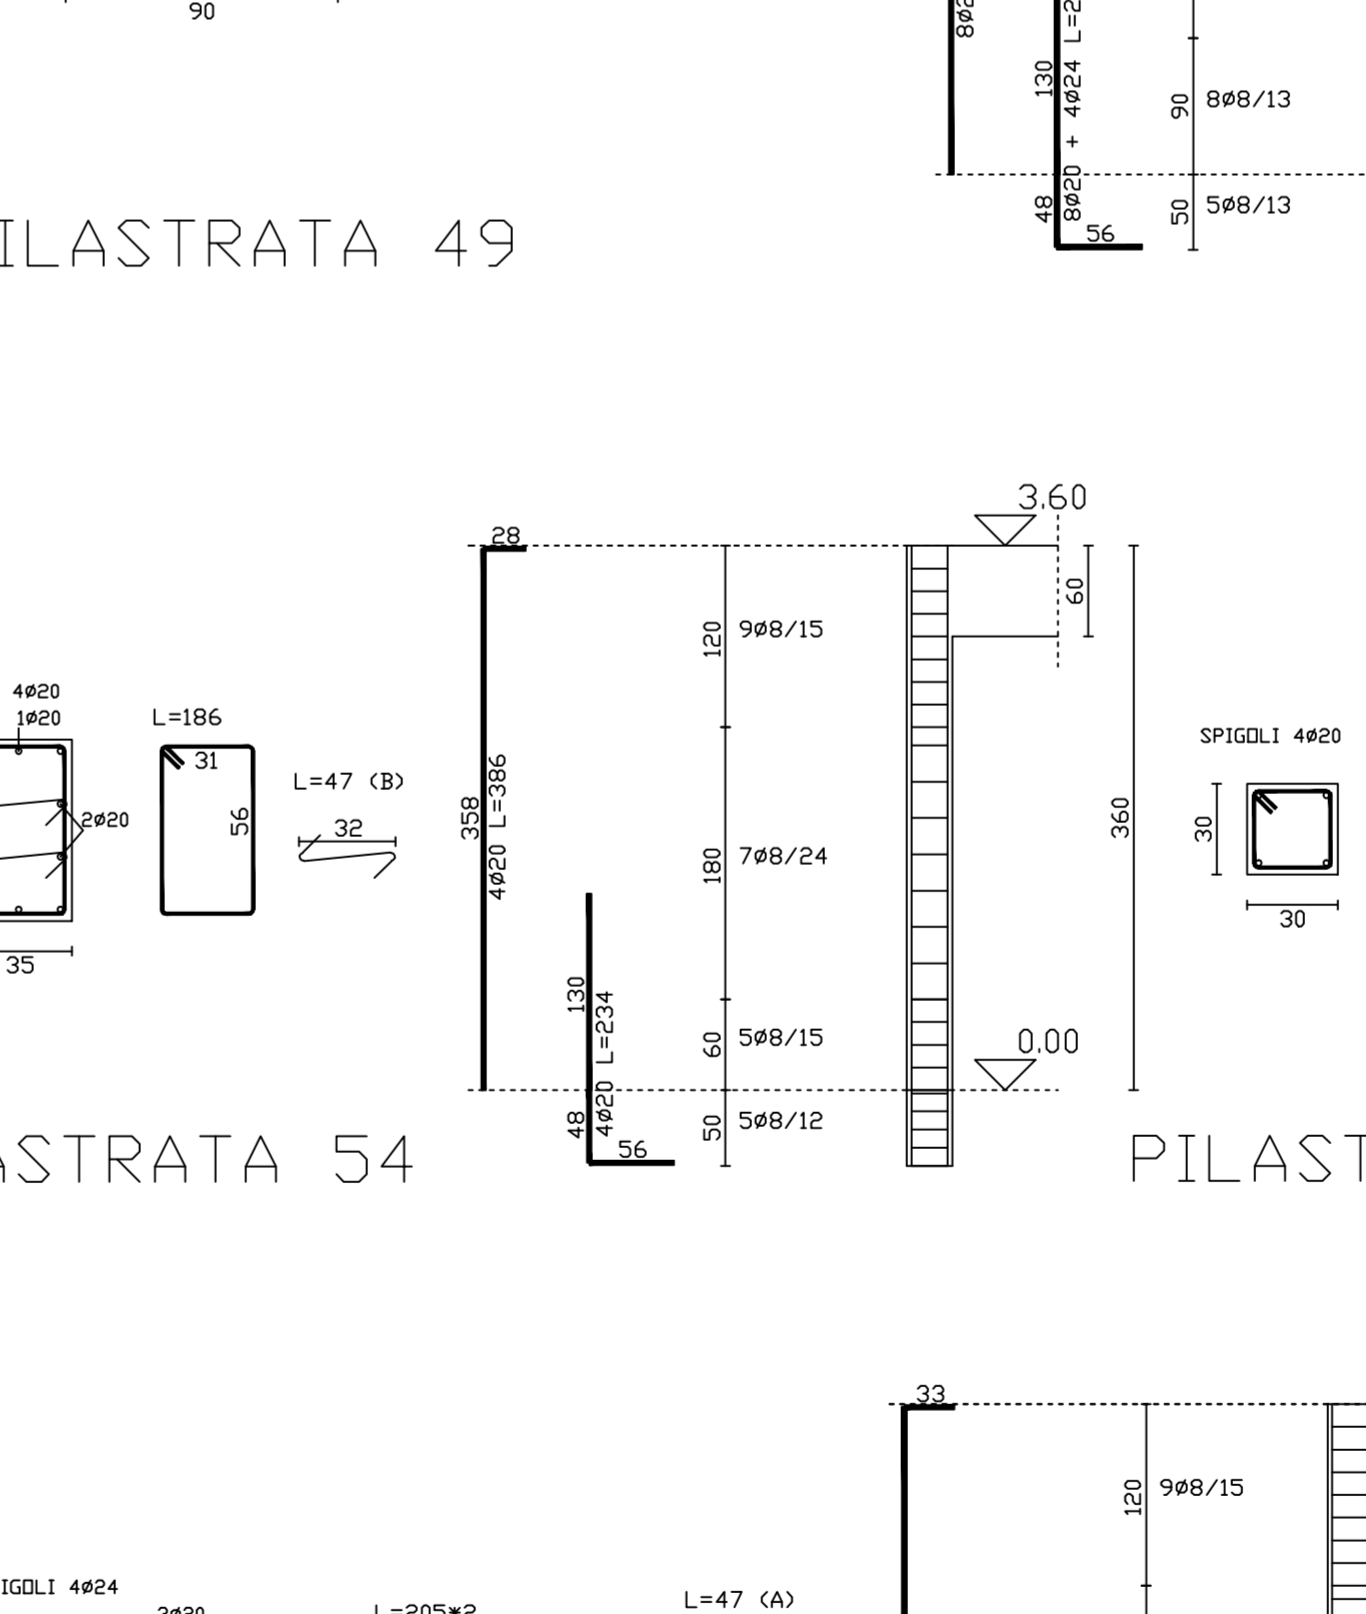


PILASTRATA 50

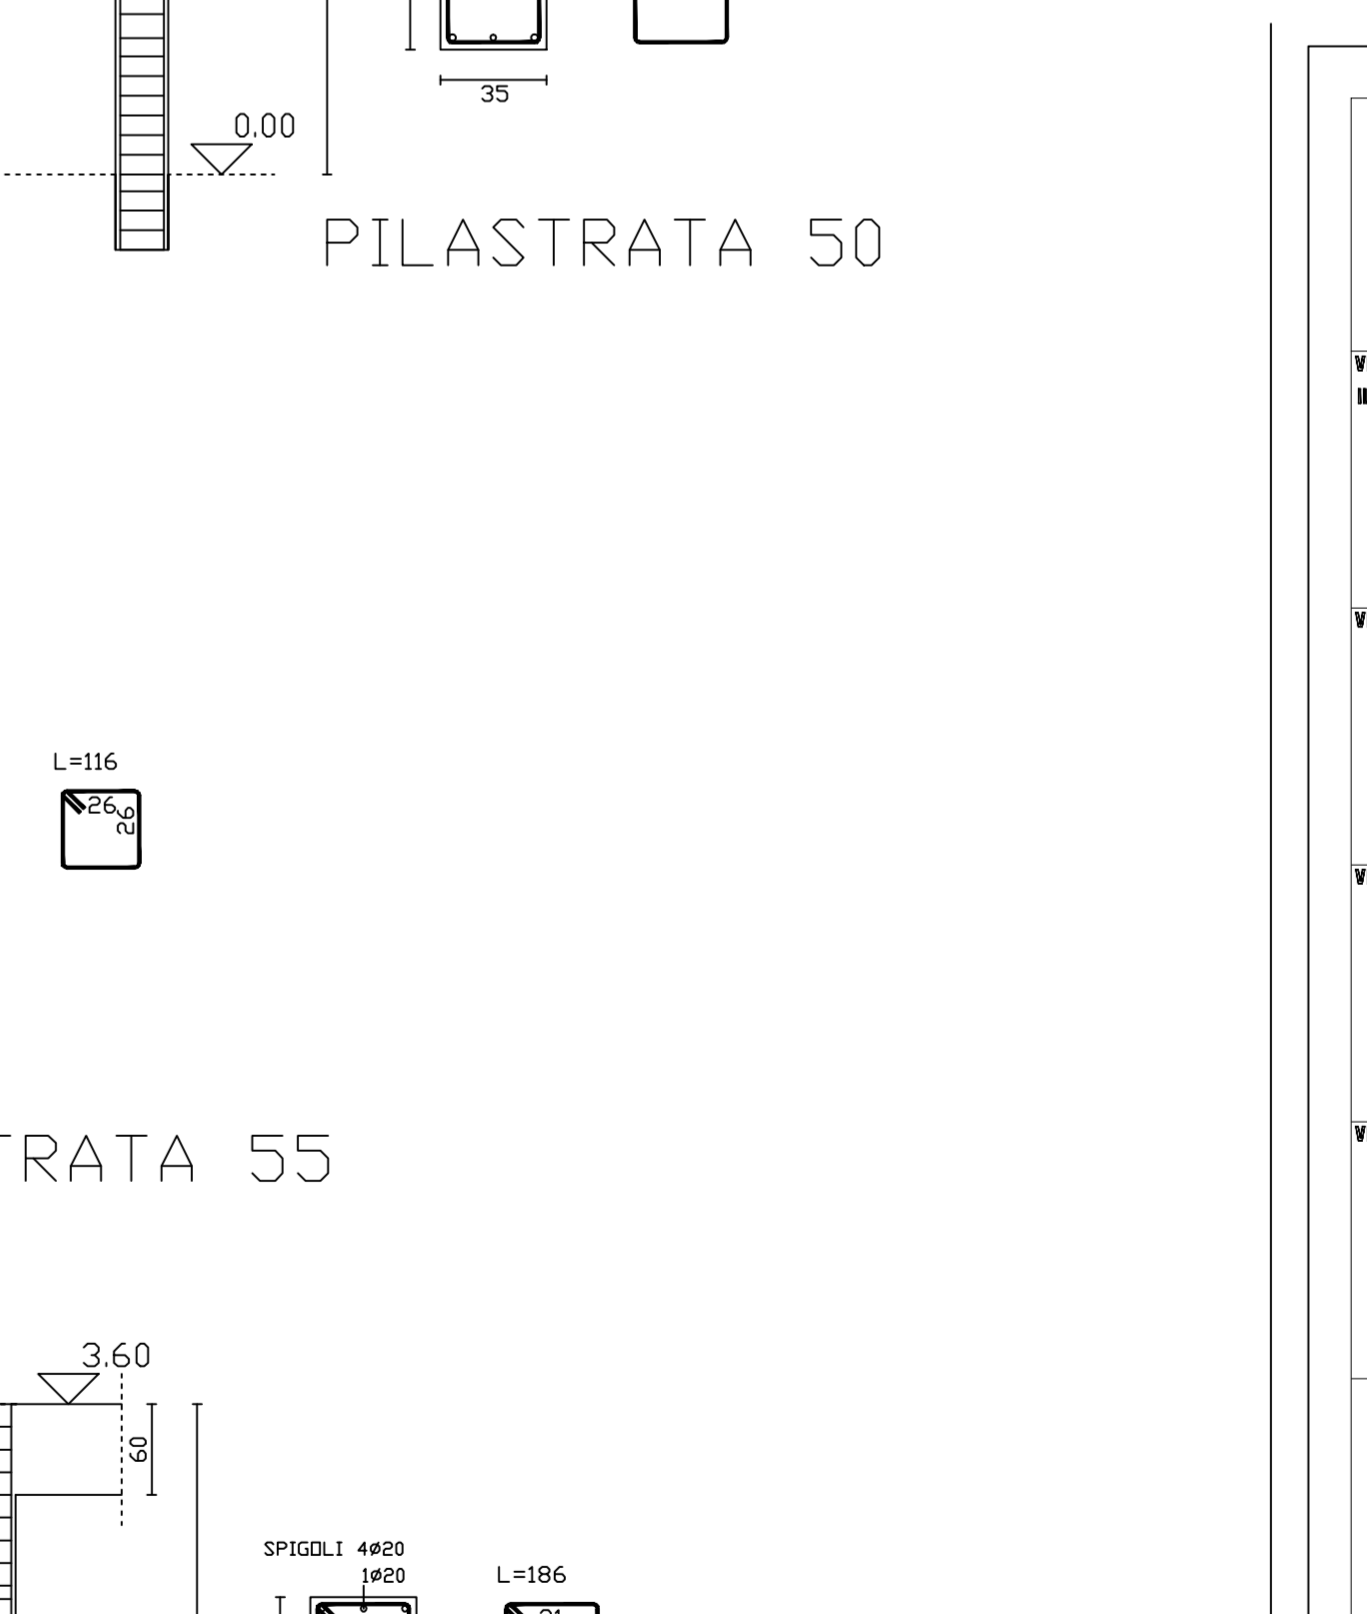

PILASTRATA 51

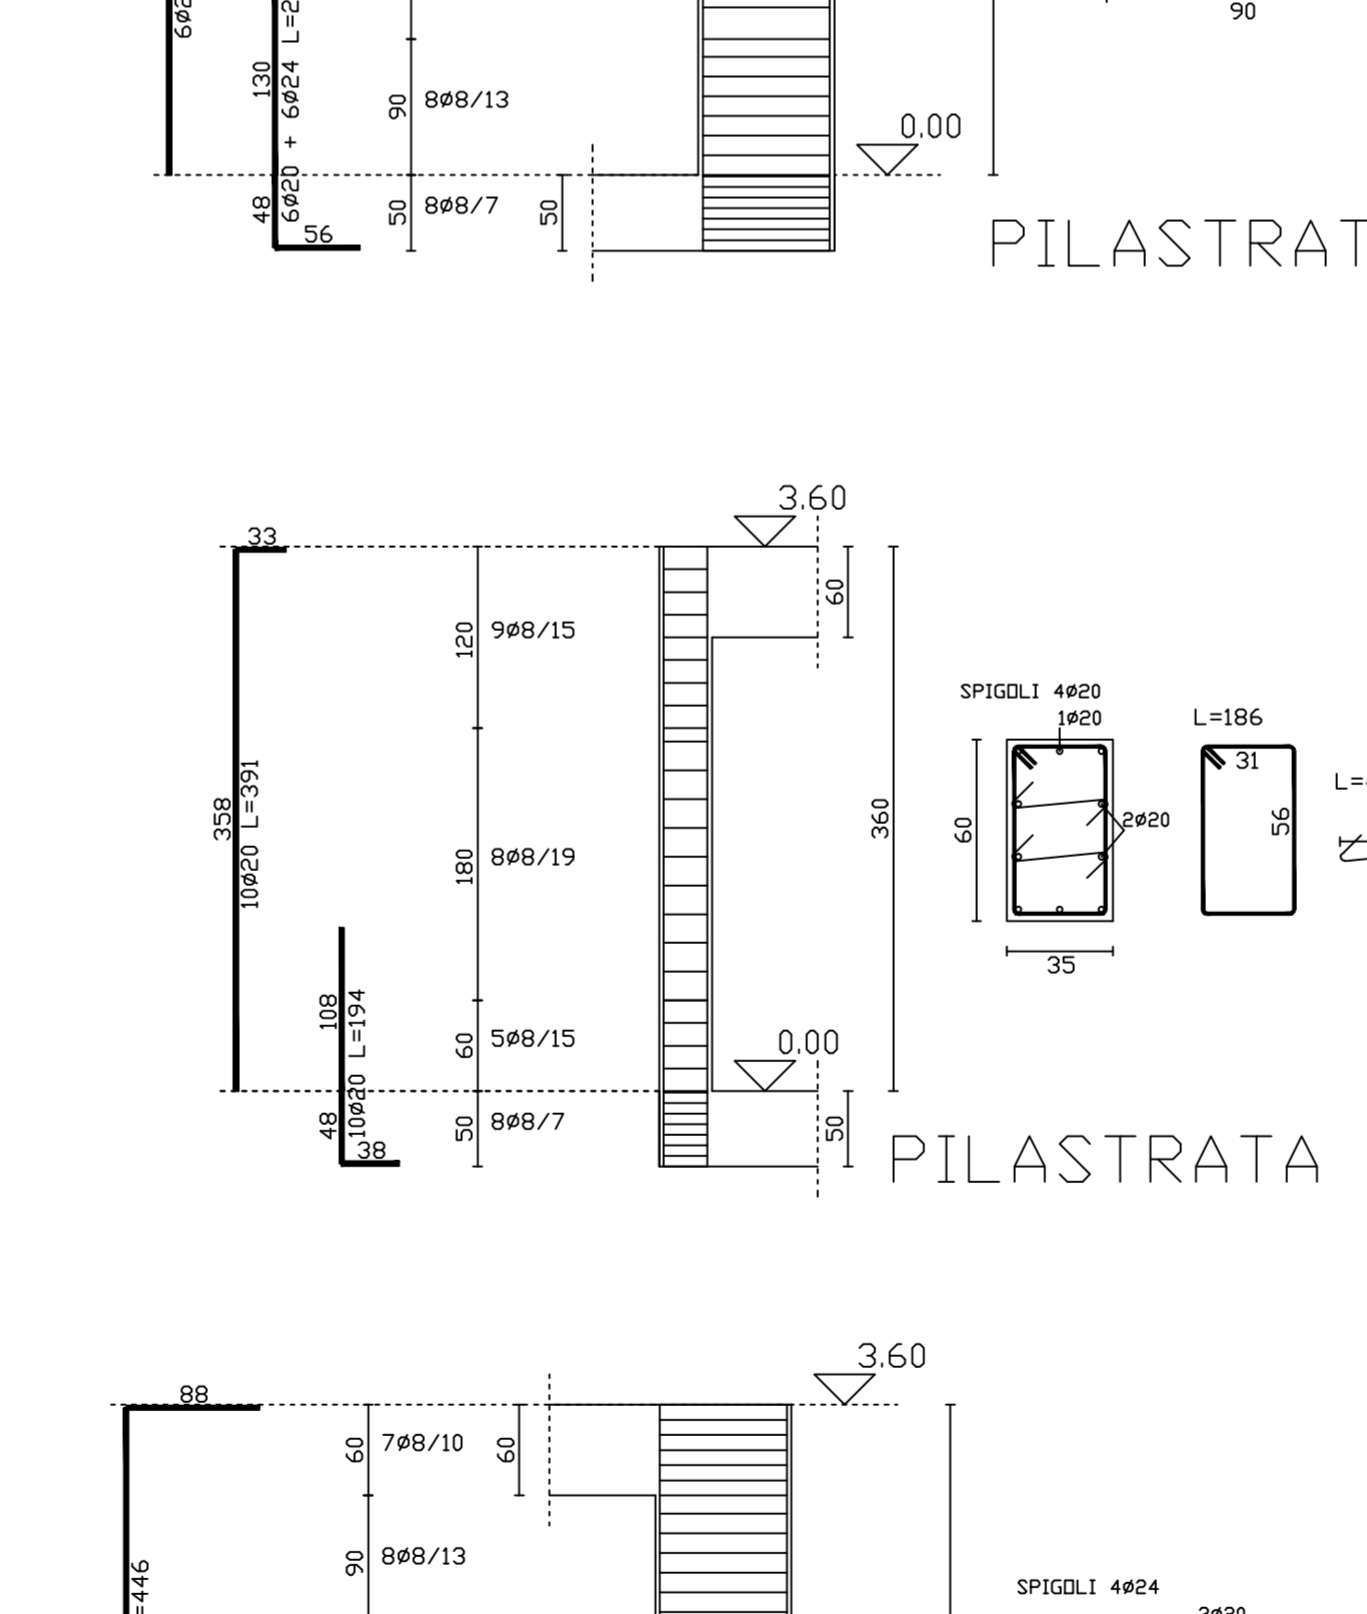

PILASTRATA 52

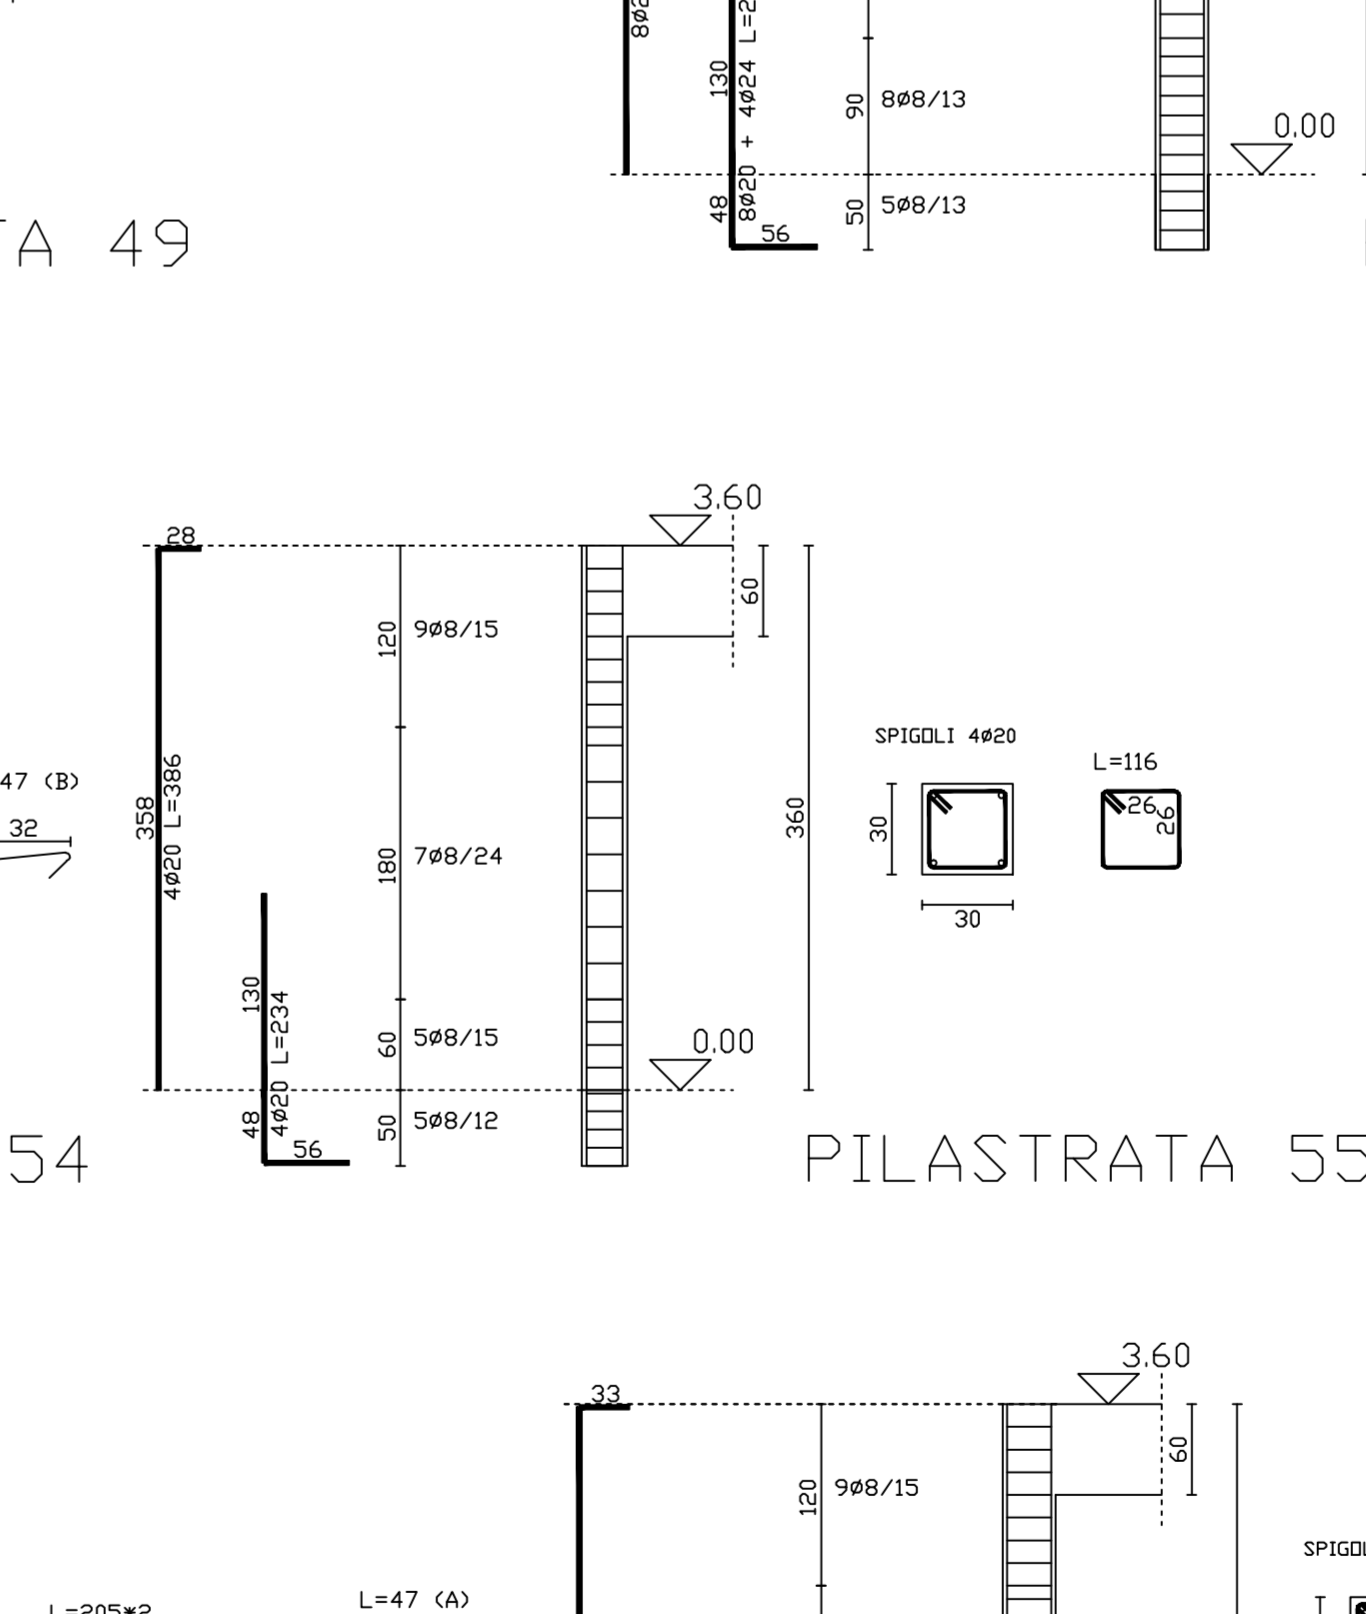

PILASTRATA 53

<b>REGIONE SICILIANA</b> UFFICIO REGIONALE DI PROTEZIONE CIVILE	
<p>VITO IL RESPONSABILE DEL PROCEDIMENTO</p> <p>VITO</p> <p>VITO</p> <p>VITO</p>	
<p><i>Raffaele Vitello</i></p>	
<p><b>PROGETTO PER LA NUOVA SEDE DI DISTACAMENTO VV.F. DI AUGUSTA (SR) 1° STRALCIO</b></p> <p>ELABORATI STRUTTURALI CORPO CENTRALE - PILASTRATE TAV.3</p>	
<p>LABORATO: <b>C.3.8.5</b> <b>RNU 2</b></p> <p>PROGETTO: <b>ESECUTIVO</b></p>	<p>OGGETTO: <b>ELABORATI STRUTTURALI CORPO CENTRALE - PILASTRATE TAV.3</b></p> <p>PROGETTISTI: <b>ING. ANNA PARRINO</b> <b>ARCH. RAFFAELE VITTELLO</b></p> <p>COORD. SICUREZZA: <b>ING. MAURIZIO SCHILLACI</b> <b>STUDIO GEOLOGICO GEOL. CIWZIA GURRERI</b></p>
<p>COICE</p> <p>SCALA</p>	<p>LIBRO DI FINANZIAMENTO LEGG. 31/12/1991 n. 430 (ART. 15, LETT. A)</p> <p>DATA</p> <p>1/50</p> <p>LUGLIO 2013</p>