

Comune di Augusta (SR)  
Provincia di Siracusa

## SCHEMA UNIFILARE ELETTRICO

**OGGETTO**


Riqualificazione dei locali della ex Plastjonica siti in c/da Balate da adibire a uffici comunali.

**COMMITTENTE**

Comune di Augusta

Il progettista e D.L.  
Dott. Ing. ~~Alfio~~ Torrìsi



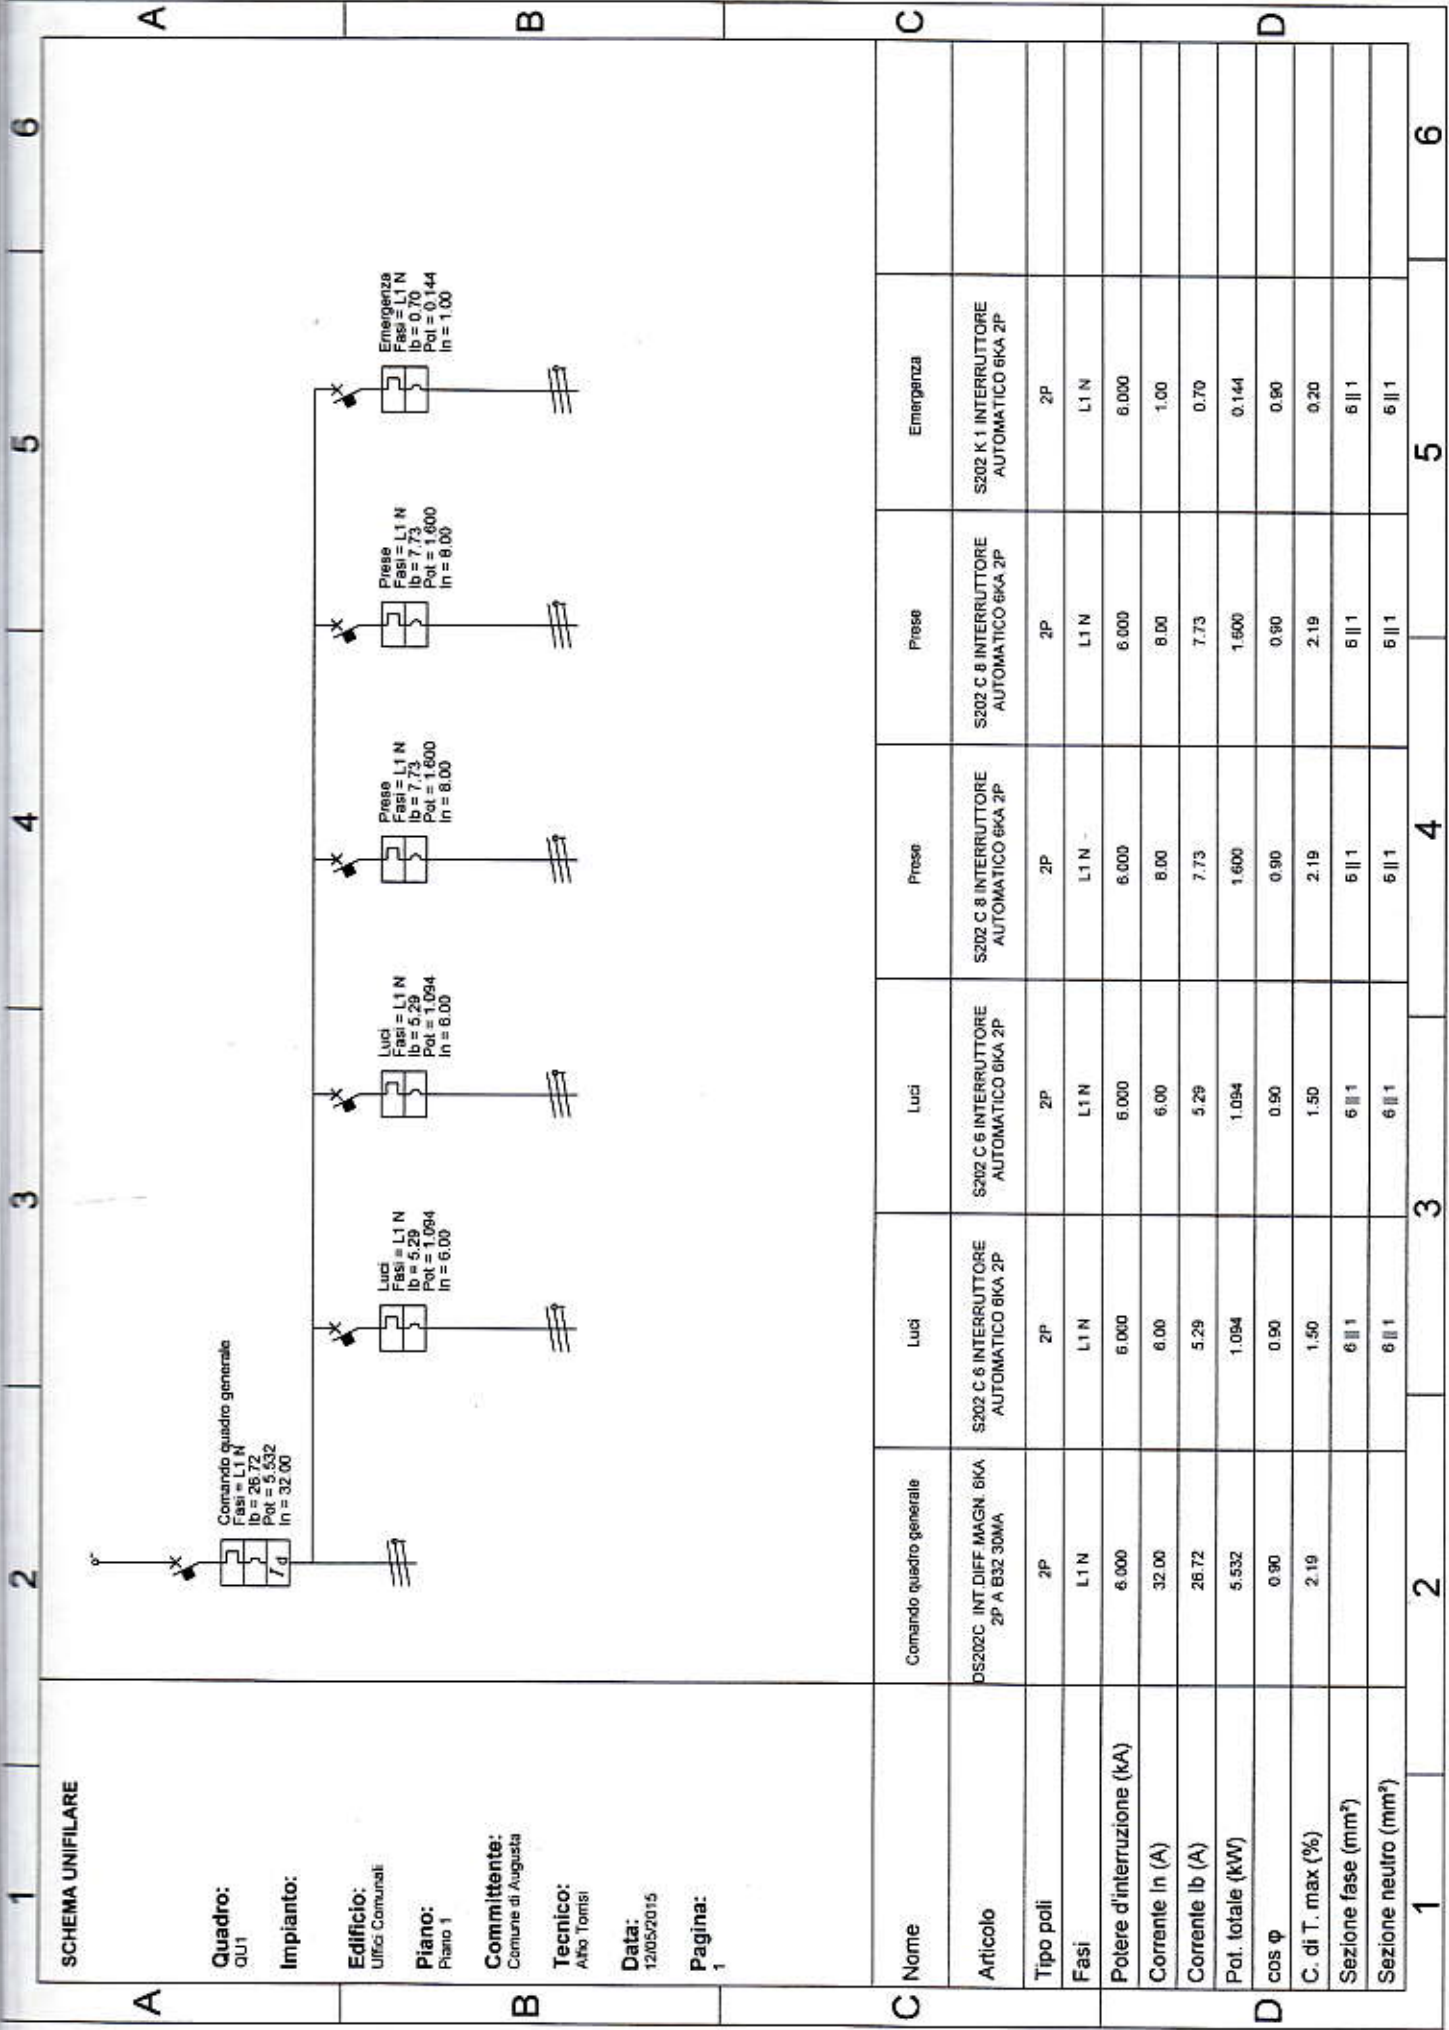

**SCHEMA UNIFILARE**

**Quadro:**  
QU1

**Impianto:**

**Edificio:**  
Ufficio Comunali

**Piano:**  
Piano 1

**Committente:**  
Comune di Augusta

**Tecnico:**  
Alfo Tomisi

**Data:**  
12/05/2015

**Pagina:**  
1

C		D	
Nome	Comando quadro generale	Luci	Prese
Articolo	DS202C INT DIFF. MAGN. 6KA 2P A 632 30MA	S202 C 6 INTERRUTTORE AUTOMATICO 6KA 2P	S202 C 8 INTERRUTTORE AUTOMATICO 6KA 2P
Tipo poli	2P	2P	2P
Fasi	L1 N	L1 N	L1 N
Potere d'interruzione (kA)	6.000	6.000	6.000
Corrente In (A)	32.00	6.00	8.00
Corrente Ib (A)	26.72	5.29	7.73
Pot. totale (kW)	5.532	1.094	1.600
cos φ	0.90	0.90	0.90
C. di T. max (%)	2.19	1.50	2.19
Sezione fase (mm²)		6    1	6    1
Sezione neutro (mm²)		6    1	6    1
			Emergenza
			S202 K 1 INTERRUTTORE AUTOMATICO 6KA 2P
			2P
			L1 N
			6.000
			1.00
			0.70
			0.144
			0.90
			0.20
			6    1
			6    1