


Ampliamento est

Cimitero esistente

Ampliamento ovest

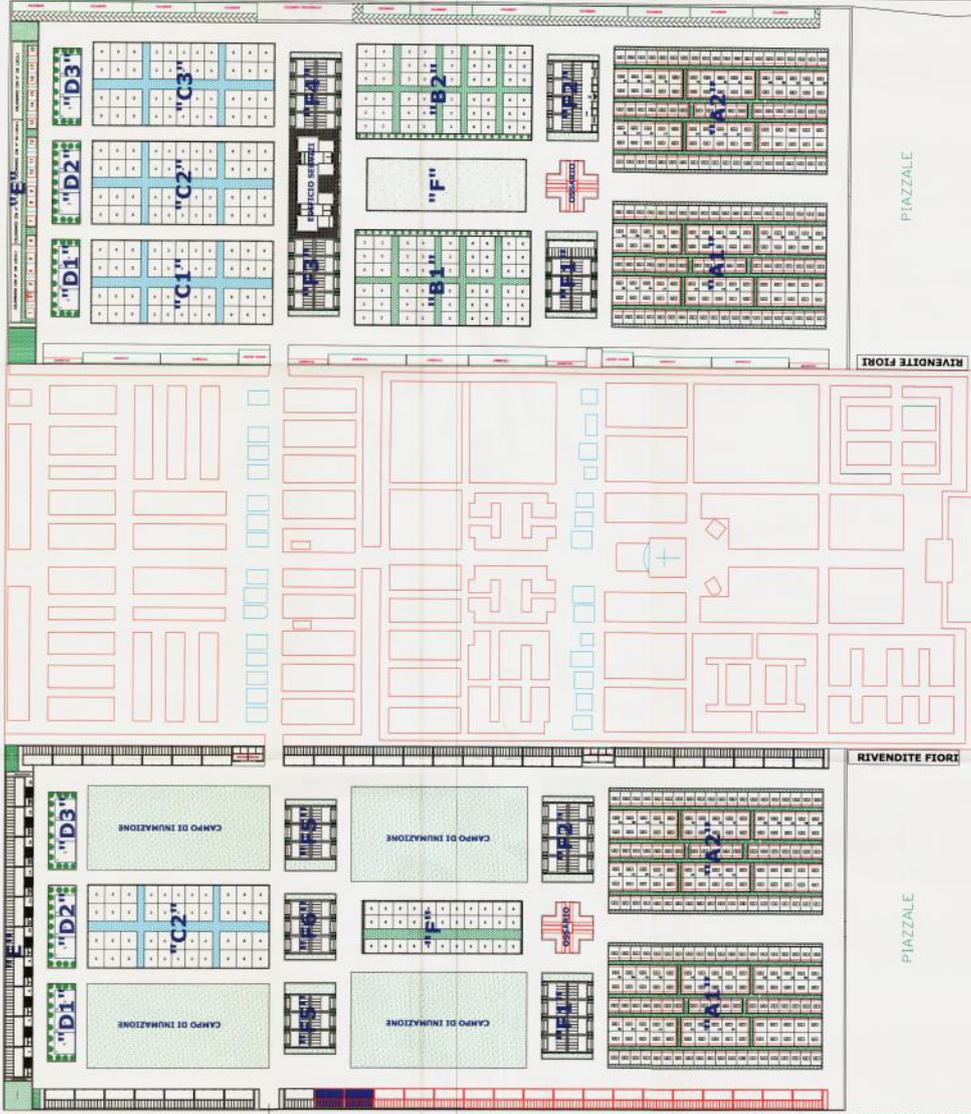

STRADA ESTERNA DI COLLEGAMENTO ALTA S. AUGUSTA - BRUCOLI

COMUNE DI AUGUSTA
Provincia Regionale di Siracusa

PROGETTO GENERALE DEL CIMITERO COMUNALE
AMPLIAMENTO DI P.R.G.

PLANIMATRIA GENERALE



Augusta, luglio 2016
SCALA 1:500