



Strada Provinciale n°10 M.te S. Elena

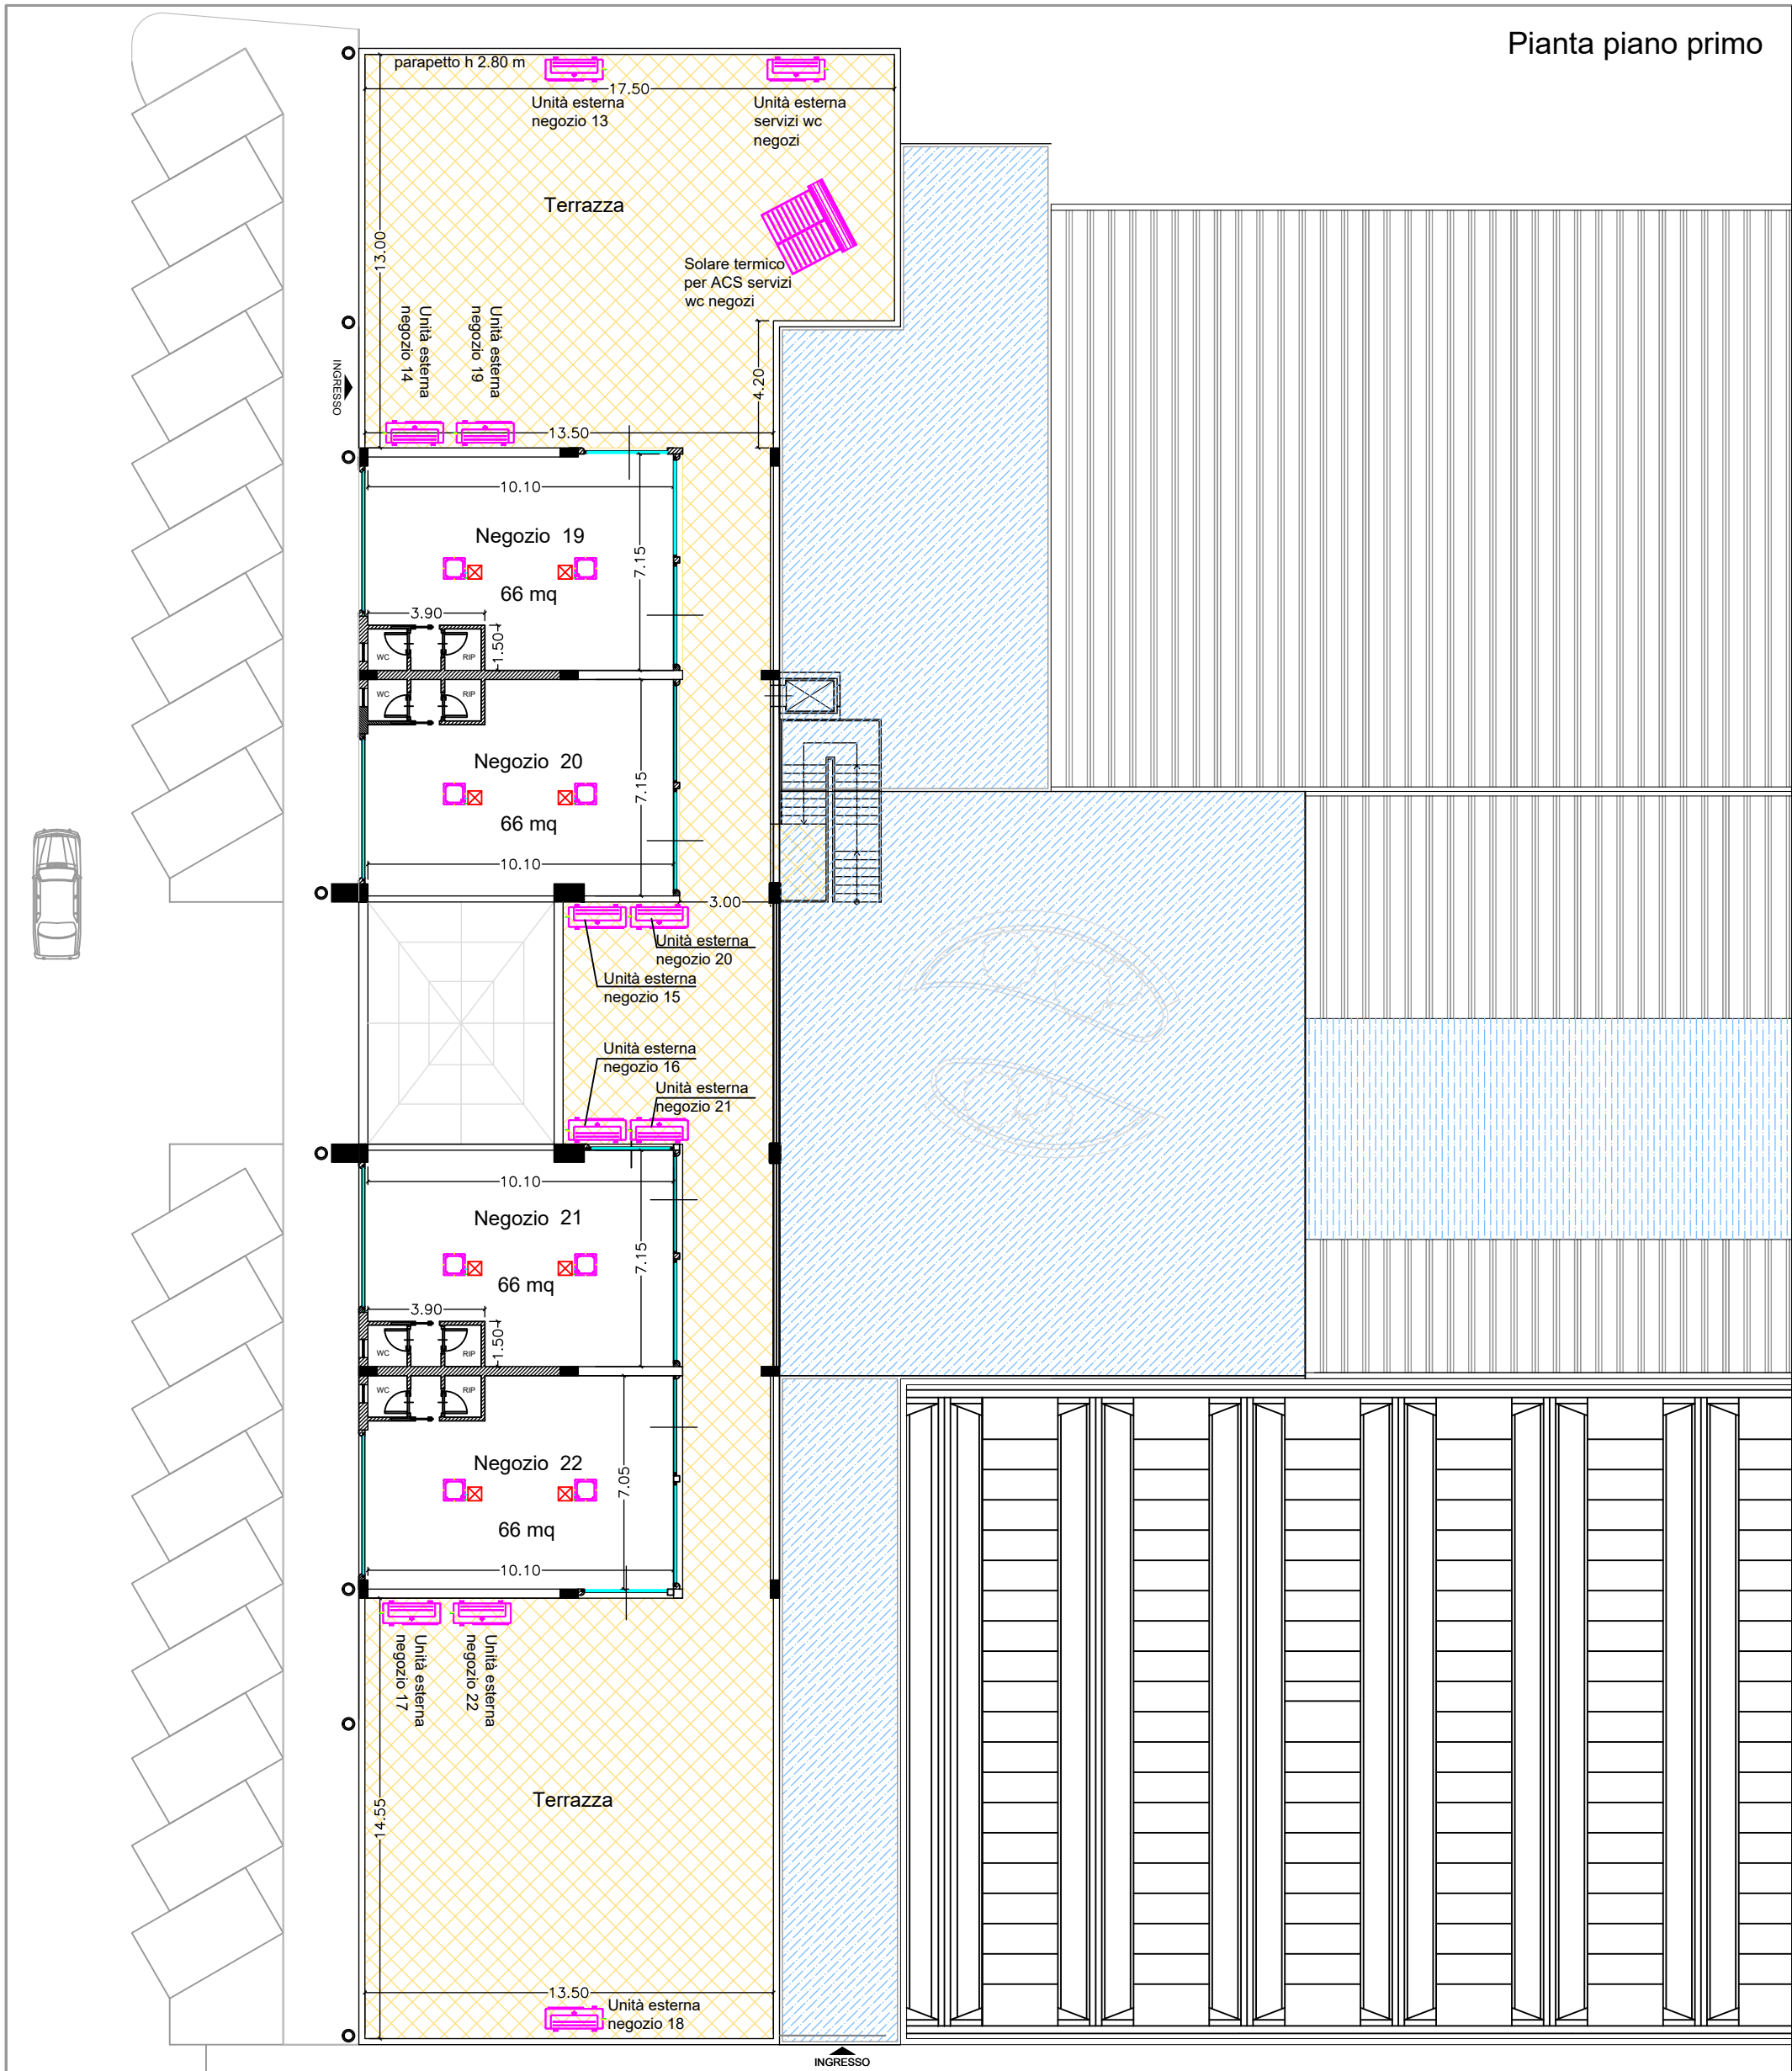

STUDIO D'INGEGNERIA
Dott.ing. Francesco La Ferla
e-mail: ciccio.laferla@virgilio.it
Via P. Umberto n.44 - 96011 Augusta (SR) - Tel/Fax 0931 513960. Cell. 328 2775060

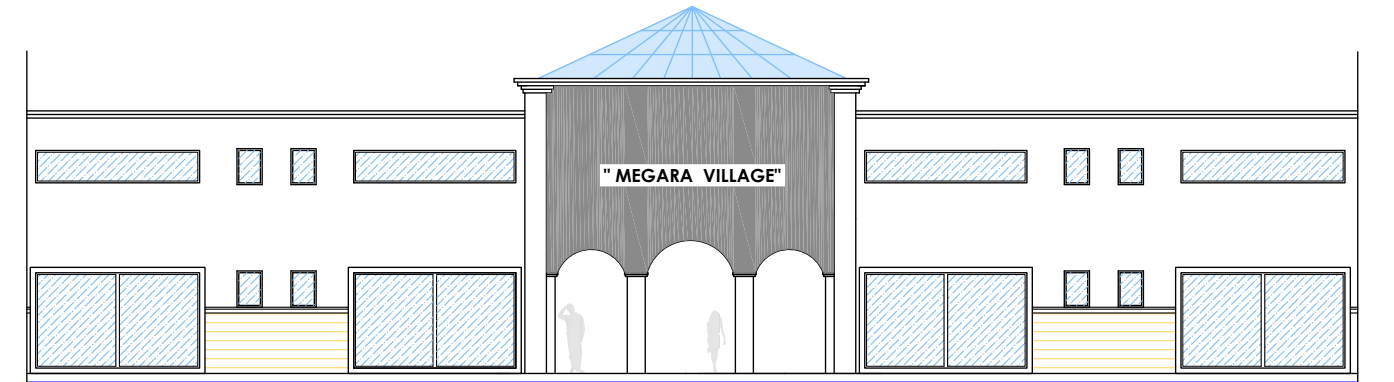

OGGETTO
Progetto per la realizzazione di un centro commerciale con accorpamento del fabbricato già adibito ad attività commerciale (c.e. 18/07) in Augusta in c/da Scardina in catasto Fg.56 p.lle 355,322,323

TITOLO
Progetto architettonico: Pianta, ubicazione nel lotto, dati urbanistici e di progetto, posizionamento impianto di condizionamento e solare termico

DITTA
VE.DI. s.a.s. di Vecchio Antonio & C.
Carlentini C/da Madonna Marcellino

Il Progettista
Dott.ing. Francesco La Ferla
Dott.ing. Paolo Valvo