Firmato digitalmente da

PAOLO VALVO

CN = VALVO PAOLO
O = non presente
C = IT

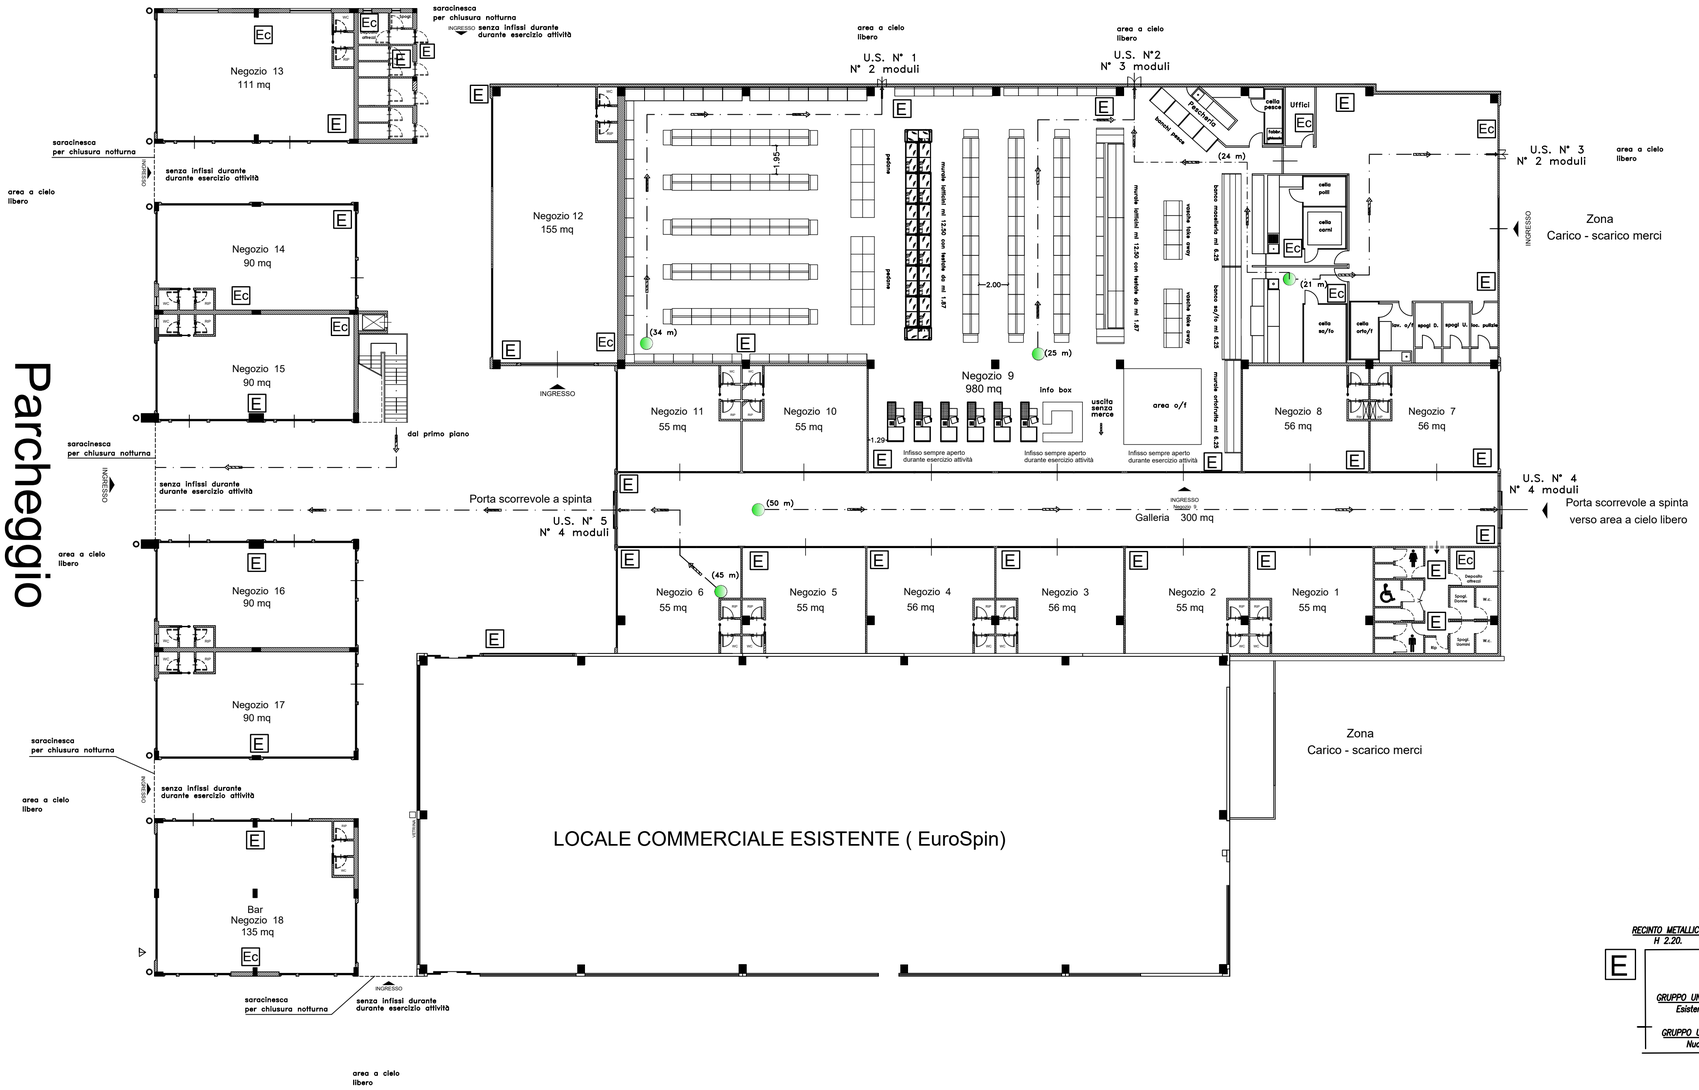

AREA IMPIANTI TECNOLOGICI

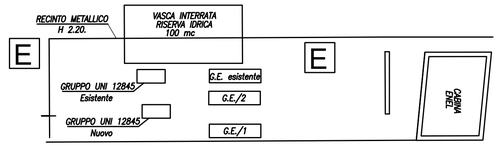

Parcheggio

LEGENDA

Ec	Estintore portatile da 6 Kg a CO2
E	Estintore portatile da 6 Kg polvere
U.S.	Uscita di sicurezza
⇨	Percorso di uscita orizzontale
→	Percorso di uscita verso il basso

REV	DATA	DESCRIZIONE	DISEGNATORE
2			
1			

COMMITTENTE	VE.DI. S.A.S. di Vecchio Antonio e C.		
PROGETTISTA Paolo Valvo via Italia, 42 96100 Siracusa tel. 3384835635	Progetto di prevenzione incendi centro comm.le Megara Village, c.da Scardina Augusta (Sr)	TAV	2
	Planimetria generale piano terra con riporto: - percorsi di esodo - uscite di sicurezza - lay-out negozio 9 (supermercato) - disposizione estintori	SCALA	1:200
		DATA	15.09.2016