



Parcheggio

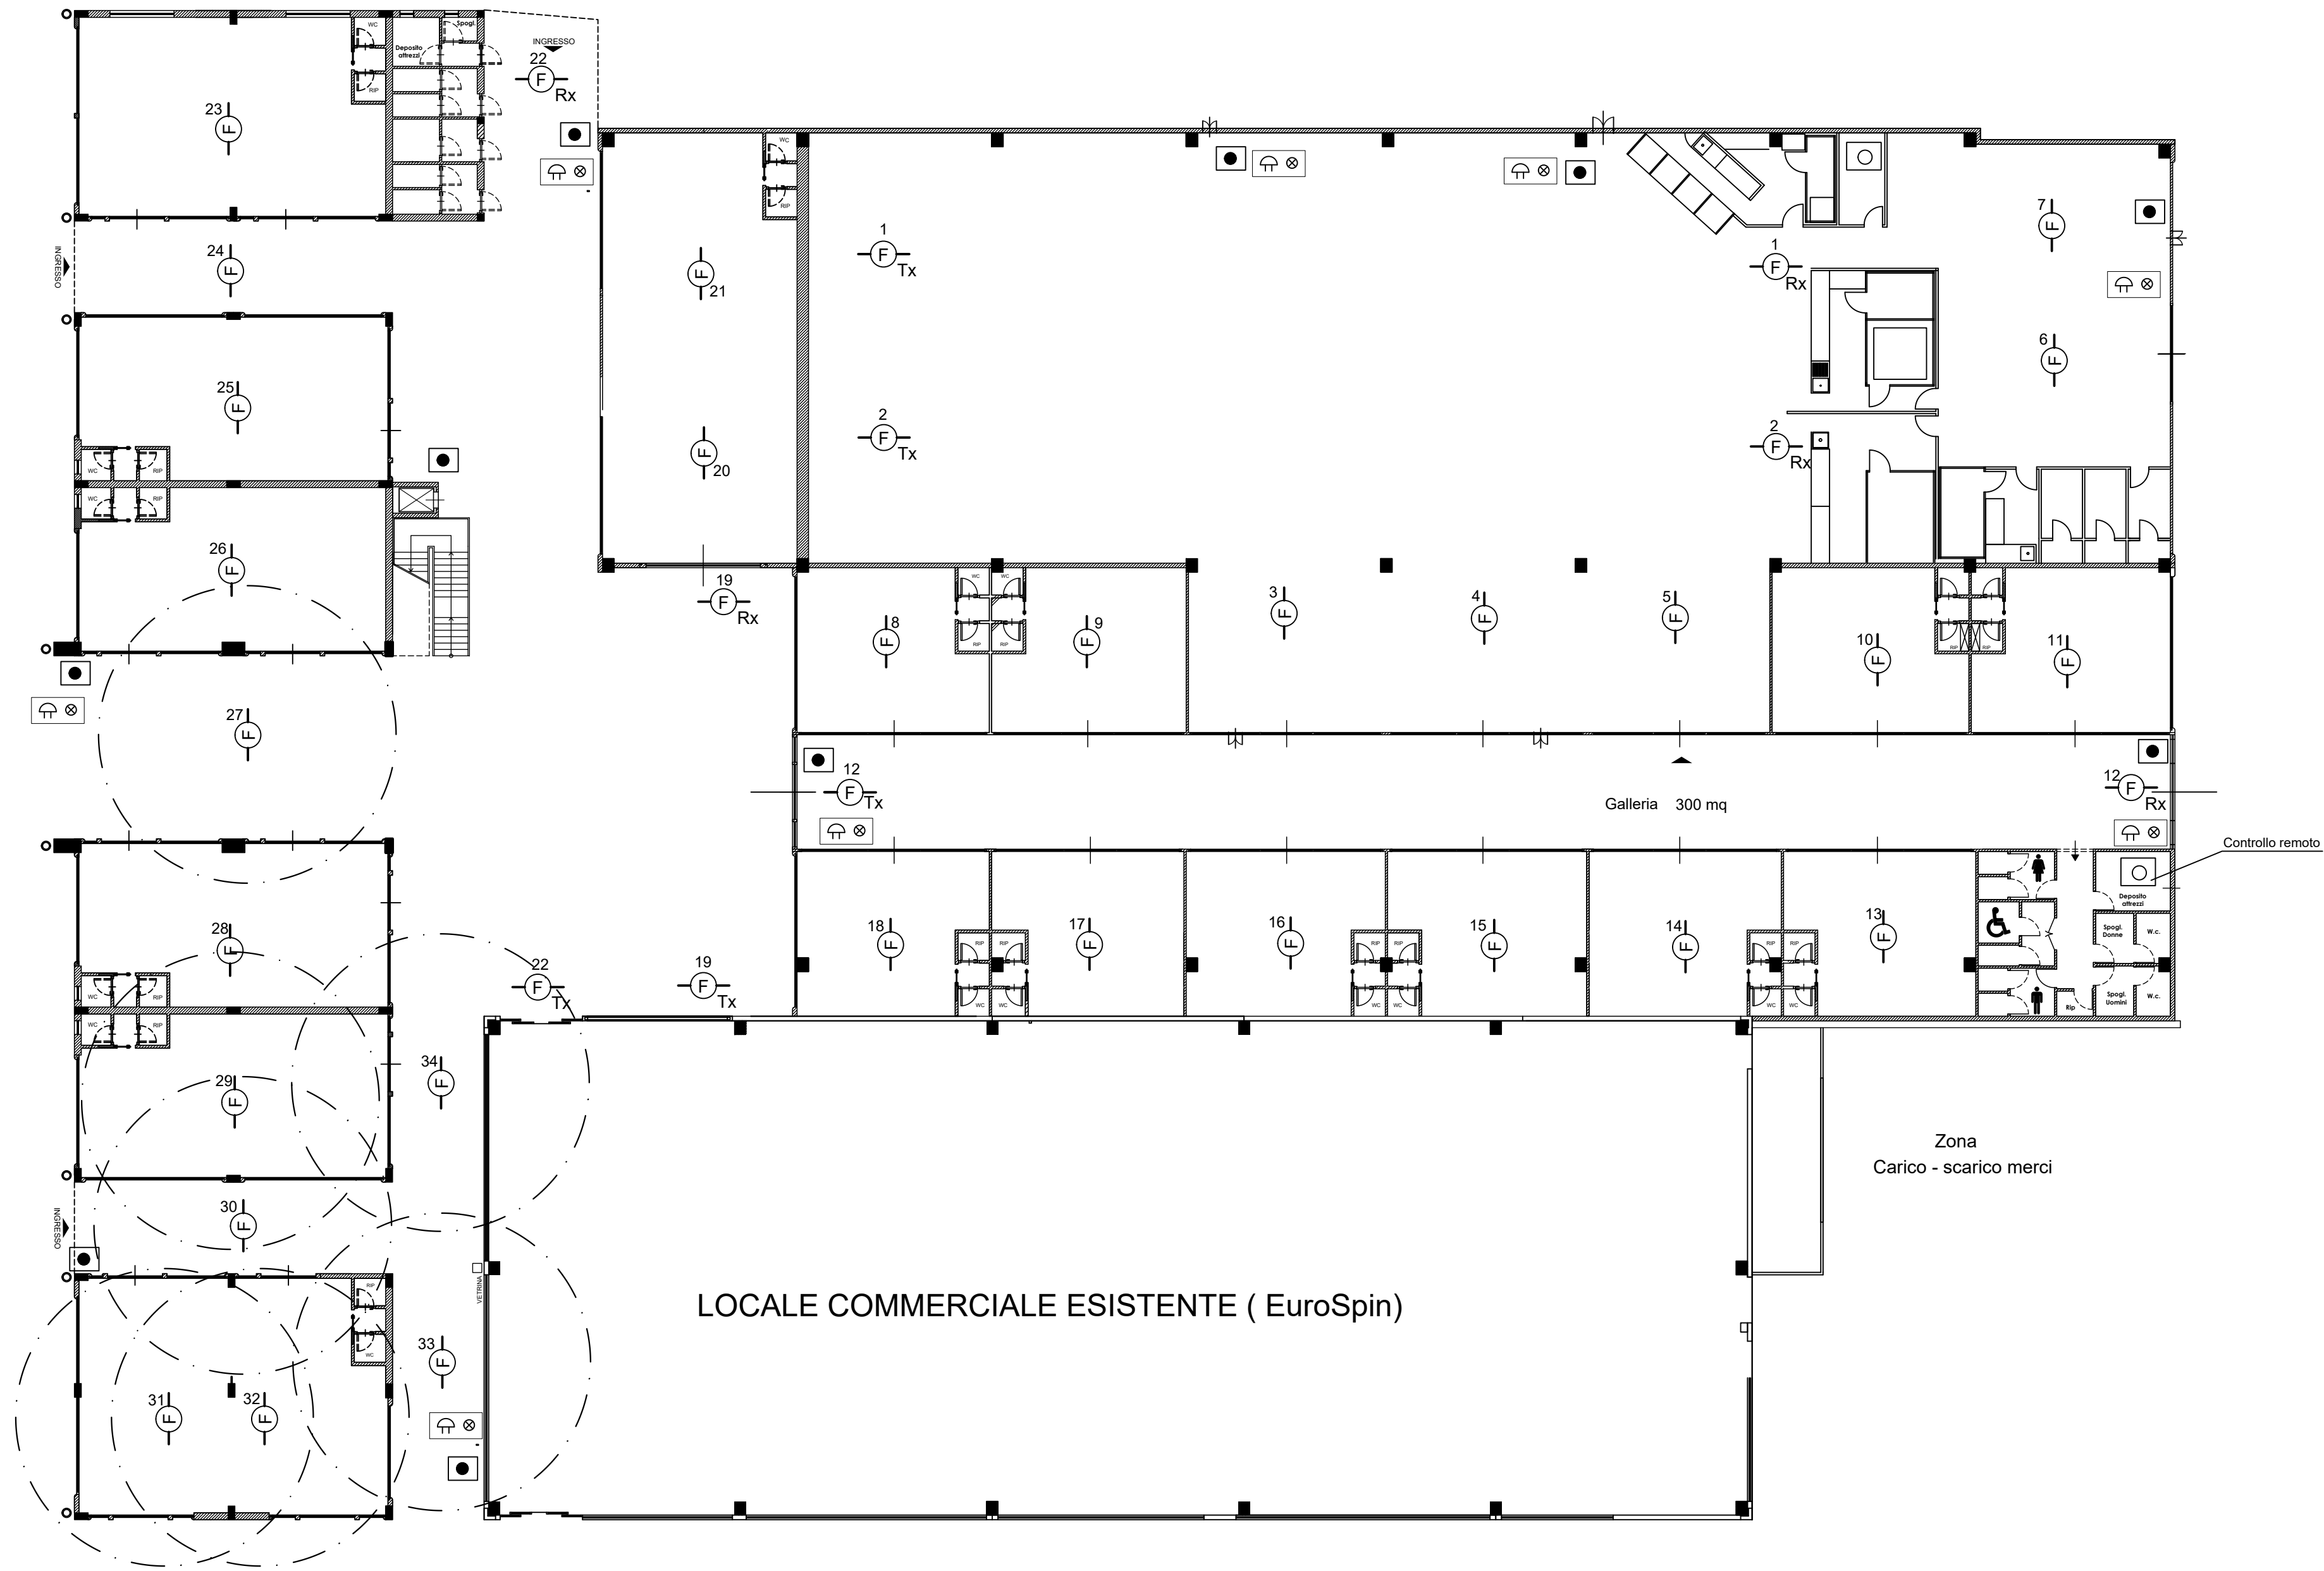

Parcheggio

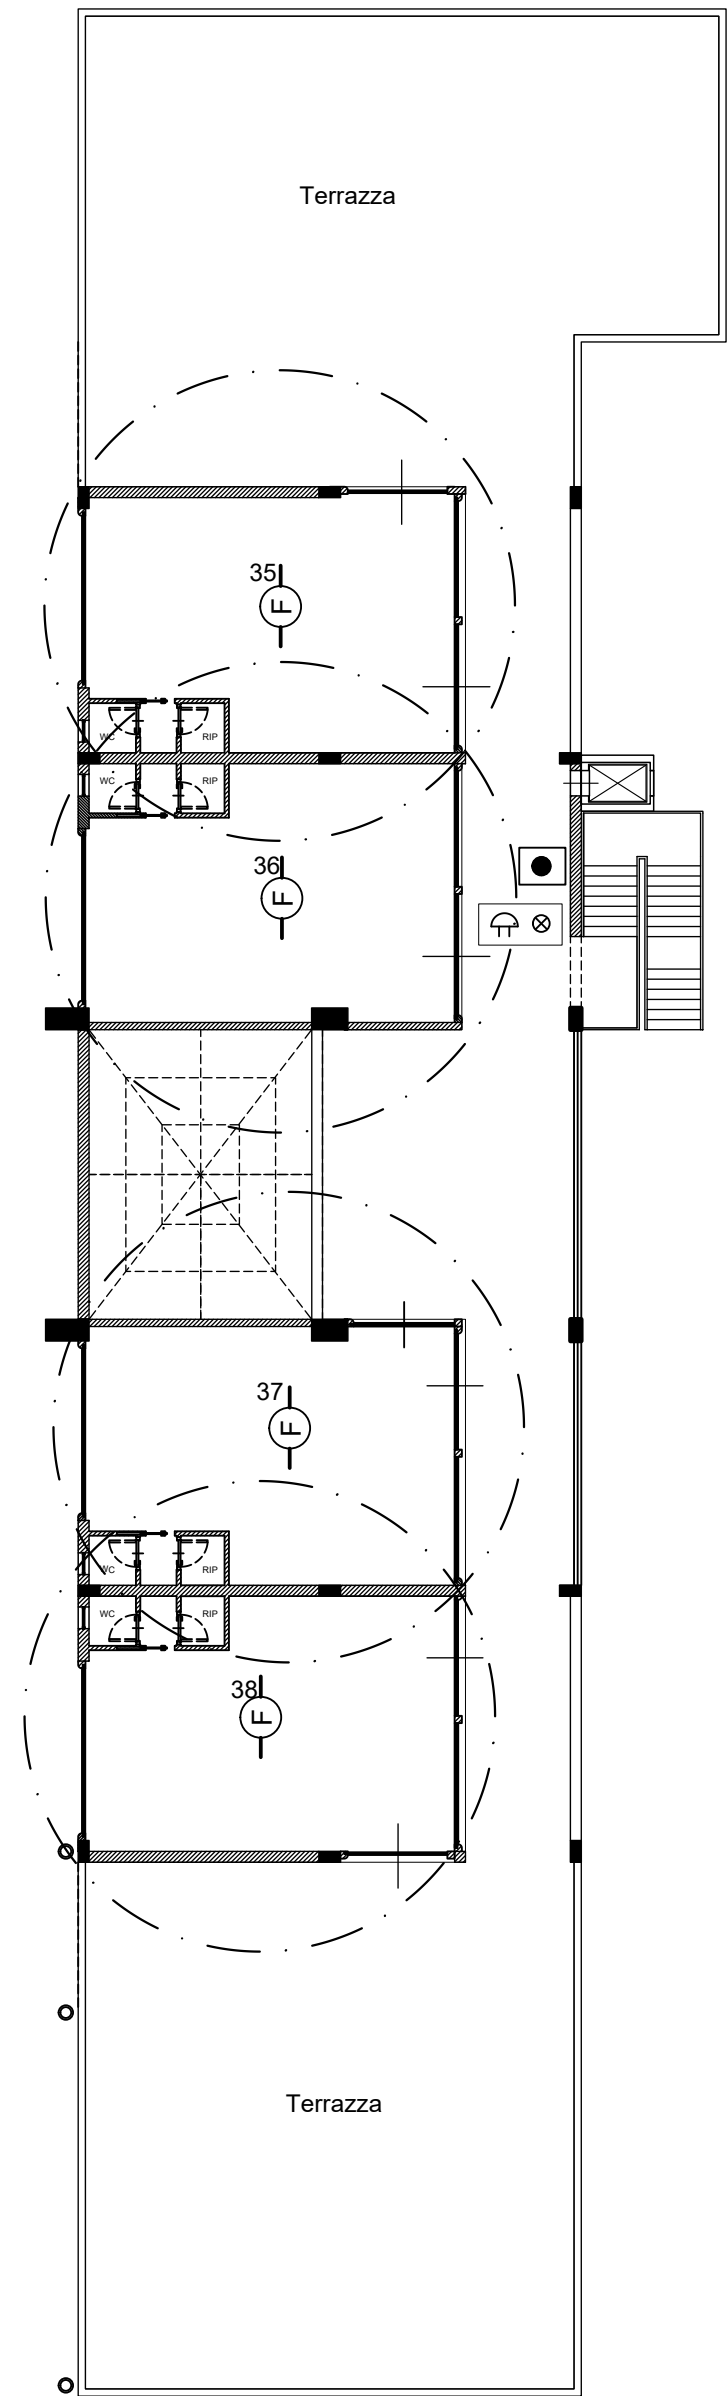

Pianta Piano Primo

LEGENDA					
	Centralina antincendio/controlli remoti				
	Rivelatore puntiforme di fumo				
	Rivelatore lineare di fumo (tramettitore/ricevitore)				
	Suoneria ottico-acustica				
	Pulsante allarme antincendio				
REV	DATA	DESCRIZIONE		DISEGNATORE	
2					
1					
COMMITTENTE		VE.DI. S.A.S. Di Vecchio Antonio e C.			
PROGETTISTA Paolo Valvo via Italia, 42 96100 Siracusa tel. 3384835635		Progetto di prevenzione incendi centro comm.le Megara Village, c.da Scardina Augusta (Sr)		TAV	4
		Planimetria generale piano terra e piano primo con riporto: - rivelatori di fumo sotto tetto con raggi di copertura - pulsanti antincendio e suonerie ottico-acustiche - centralina antincendio e controlli remoti		SCALA	1:200
				DATA	15.09.2016