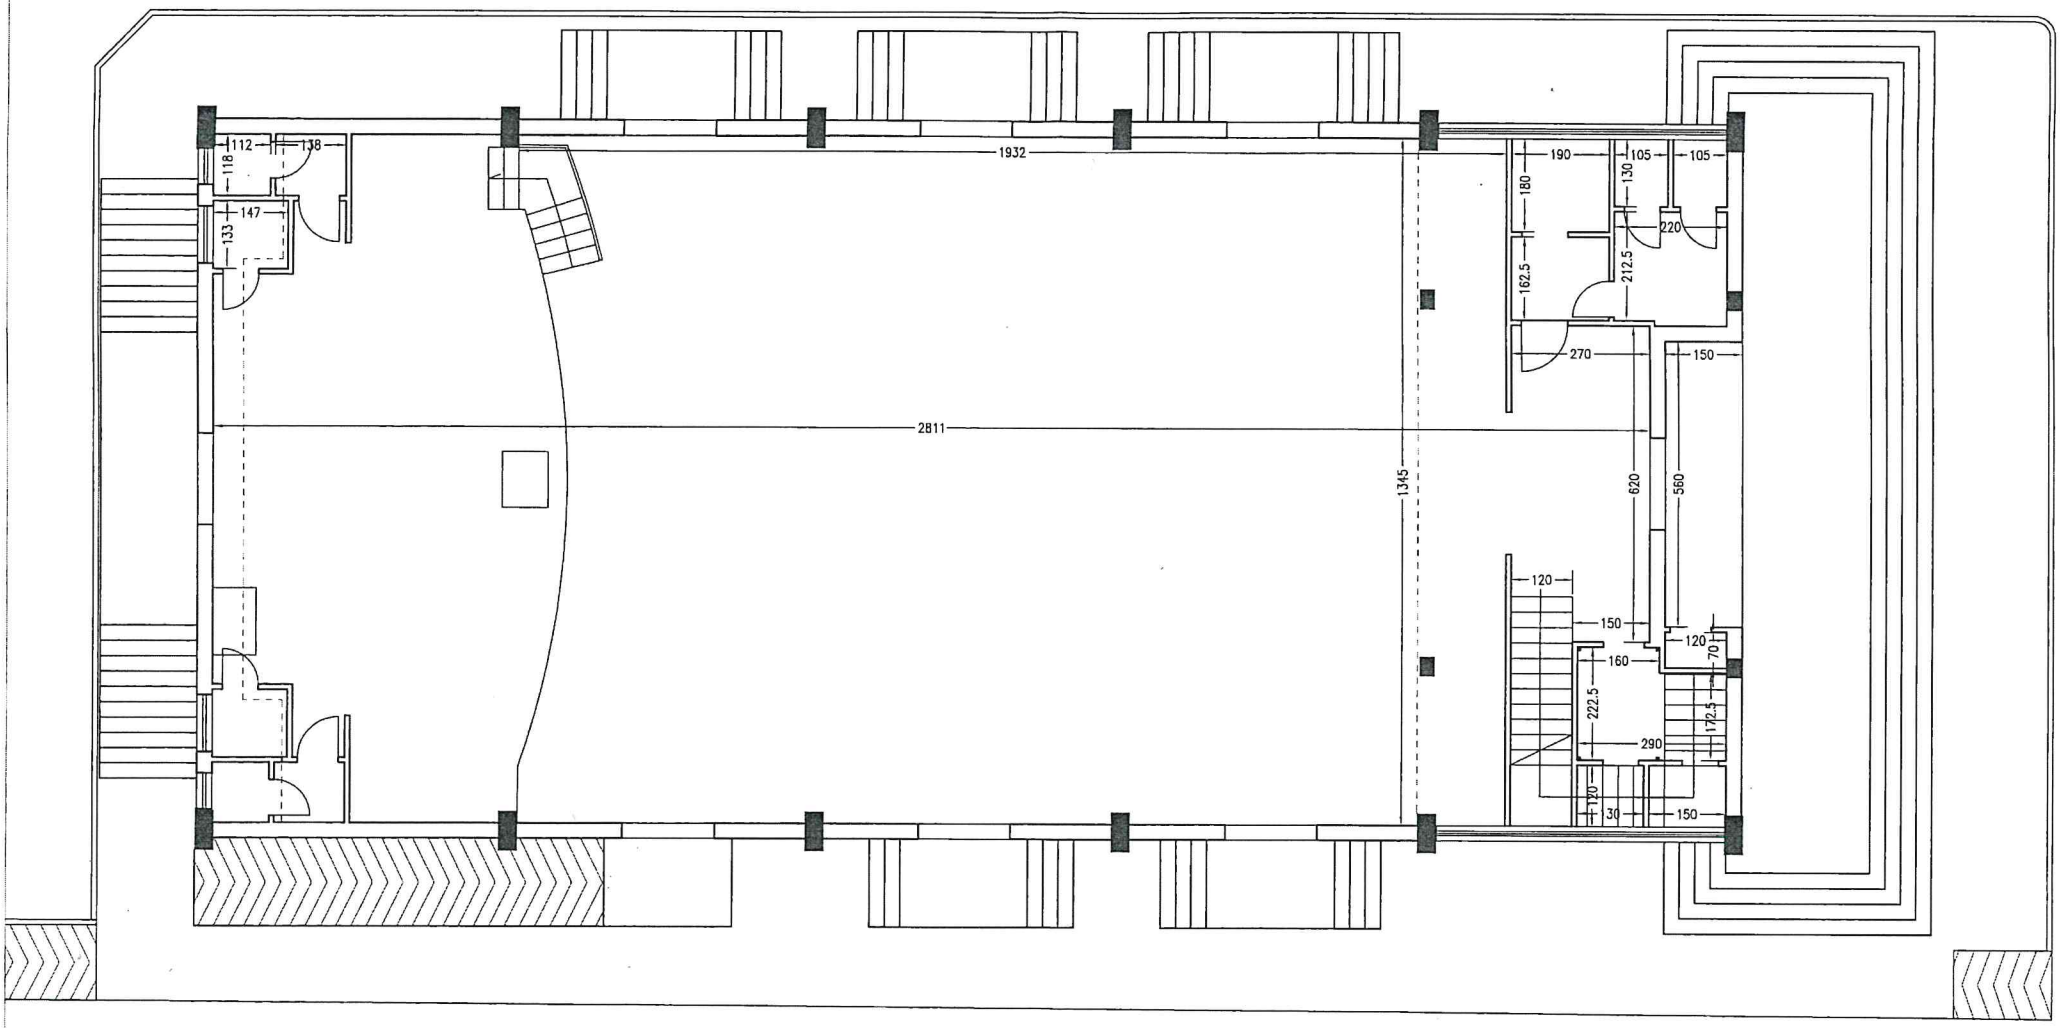

PIANTA PIANO TERRA

SCALA 1:100