
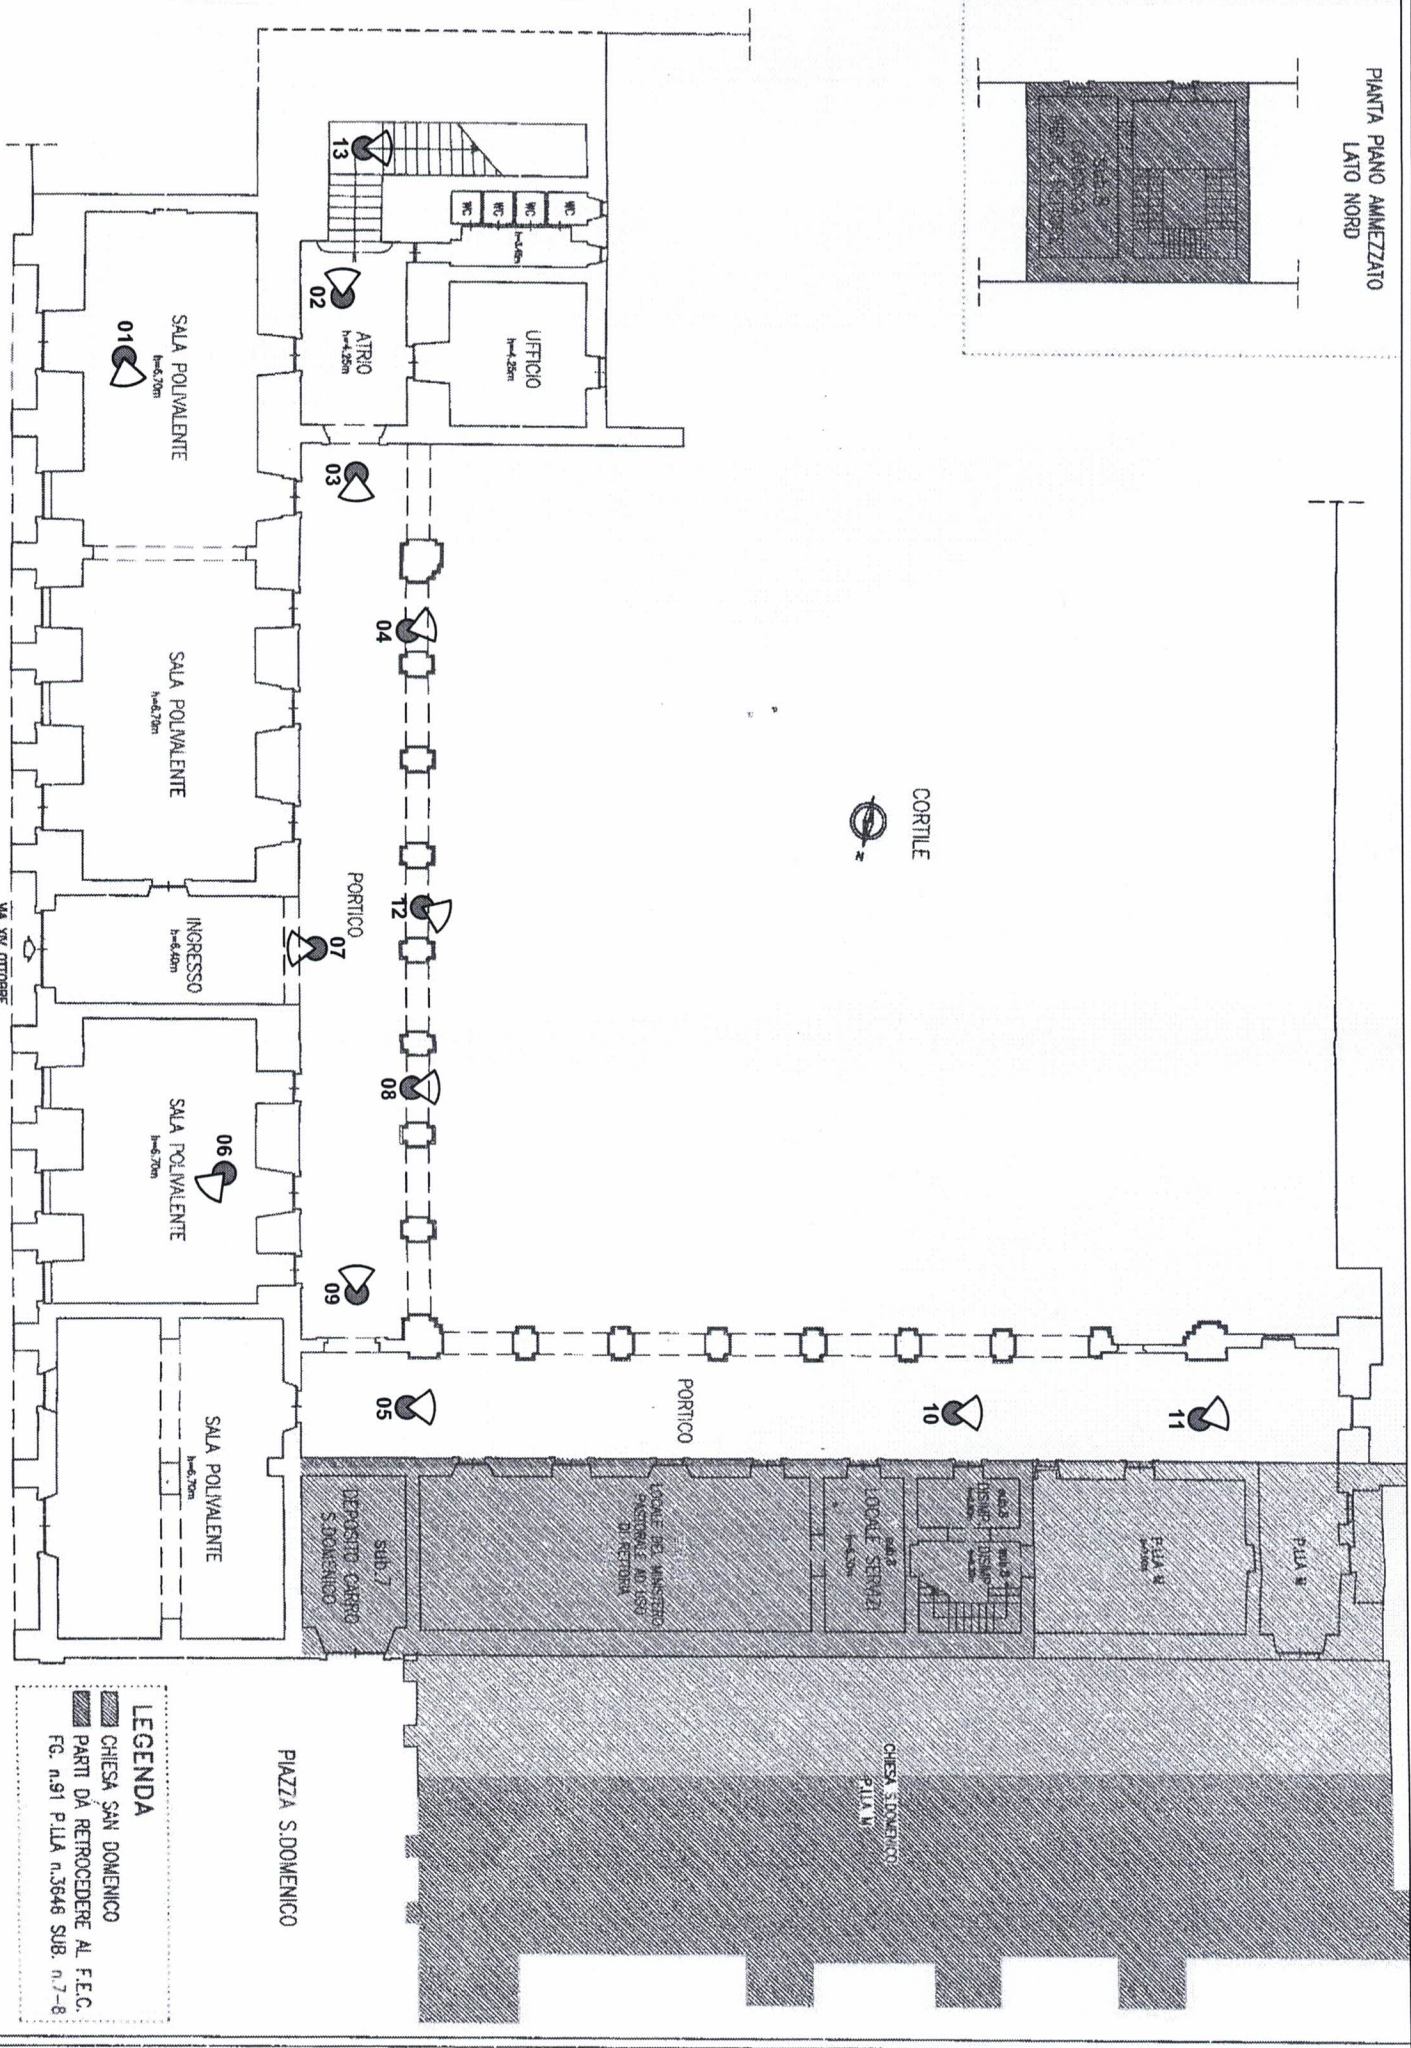


PIANTA PIANO AMMEZZATO
LATO NORD

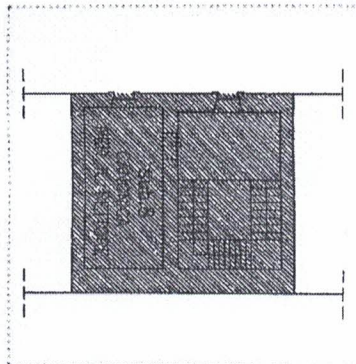

VA AVV OTTOBRE

PIAZZA S. DOMENICO

LEGENDA
 CHIESA SAN DOMENICO
 PARTI DA RETROCEDERE AL F.E.C.
 FG. n.91 P.LLA n.3646 SUB. n.7-8

PIANTA PIANO AMMEZZATO
LATO SUD

