



MARINA MILITARE ITALIANA

DIREZIONE DEL GENIO PER LA MARINA MILITARE AUGUSTA

PROGETTO

Imposizione delle limitazioni alla proprietà privata a protezione dell'opera dell'Amministrazione della Difesa - ramo Marina - denominata "**Deposito P.O.L. Nato**", interessante il Comune di Augusta (SR).

MARINA
MILITARE



CARTOGRAFIA I.G.M. COMUNE DI AUGUSTA (SR)

ELABORATO:
(D.lgs n.66/2010 e D.P.R n.90/2010)

6

Scala :
1 : 5000

REV.:
00

Data :
OTTOBRE 2023

Verifica

Data

Riferimenti

I PROGETTISTI

F.S.T. Francesco FAZIO


S.T.V. (INFR) Antonino GIUNTA

IL DIRETTORE

C.V. (INFR) Teodoro NICOLAZZO

DATI IDENTIFICATIVI PROGETTUALI

AREA	COMUNE	DENOMINAZIONE	I. D.
SMM	Augusta (SR)	DEPOSITO P.O.L. SAN CUSUMANO	6841

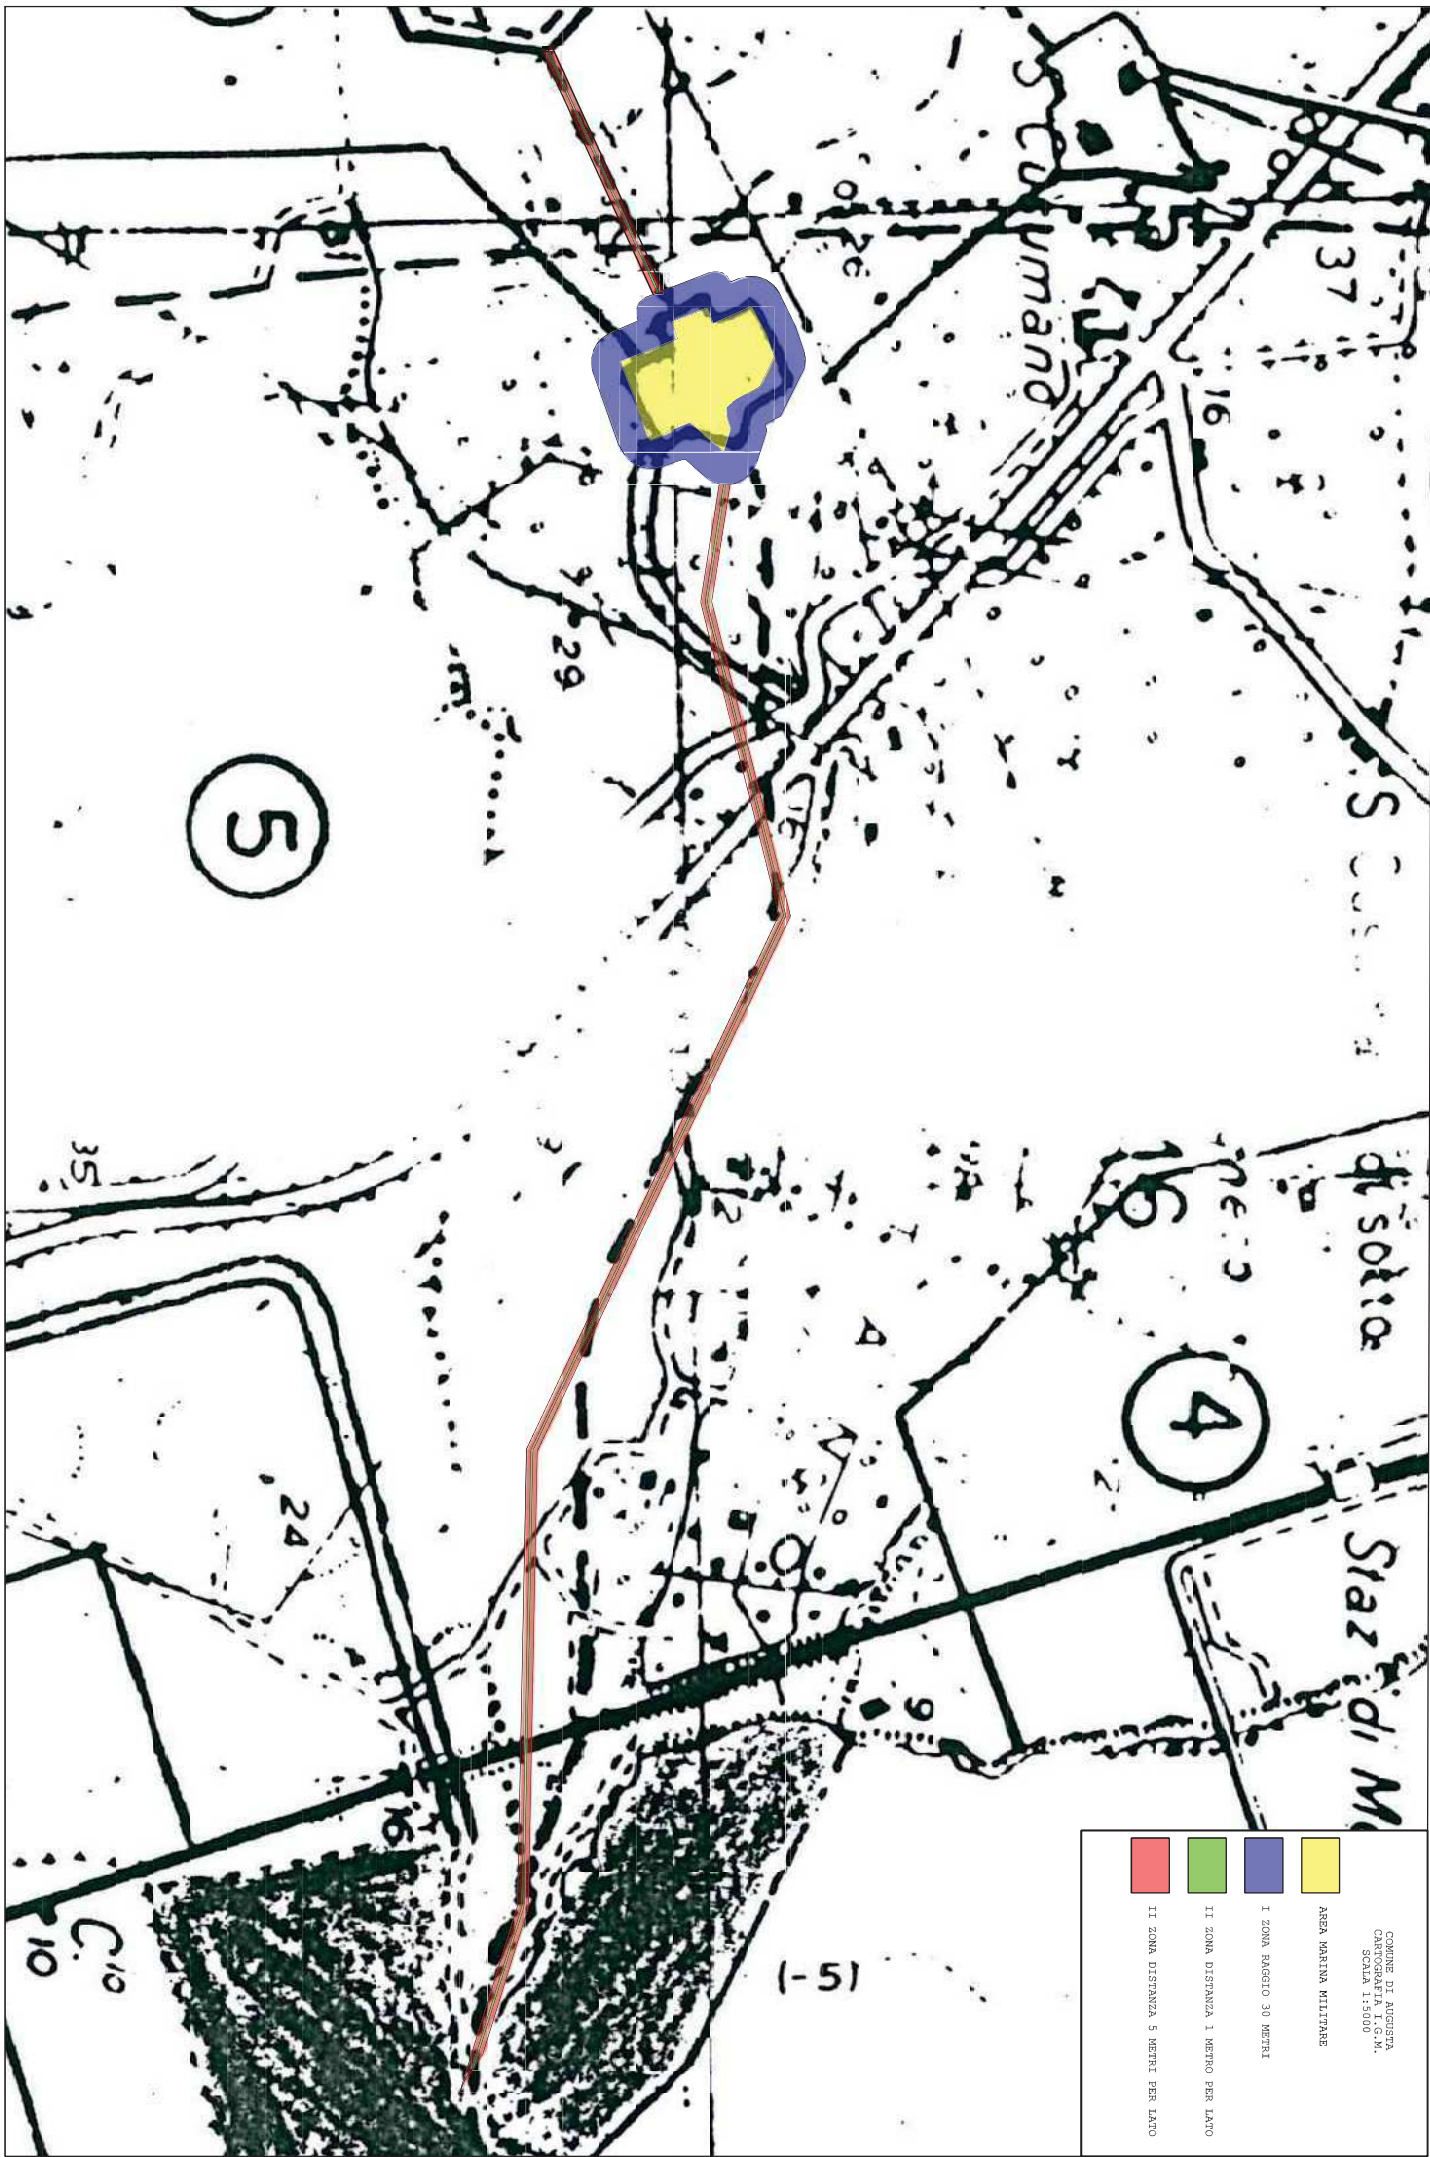

COMUNE DI AUGUSTA
CARTOGRAFIA I.G.M.
SCALA 1:5000

AREA MARINA MILITARE

I ZONA RAGGIO 30 METRI

II ZONA DISTANZA 1 METRO PER LATO

II ZONA DISTANZA 5 METRI PER LATO