
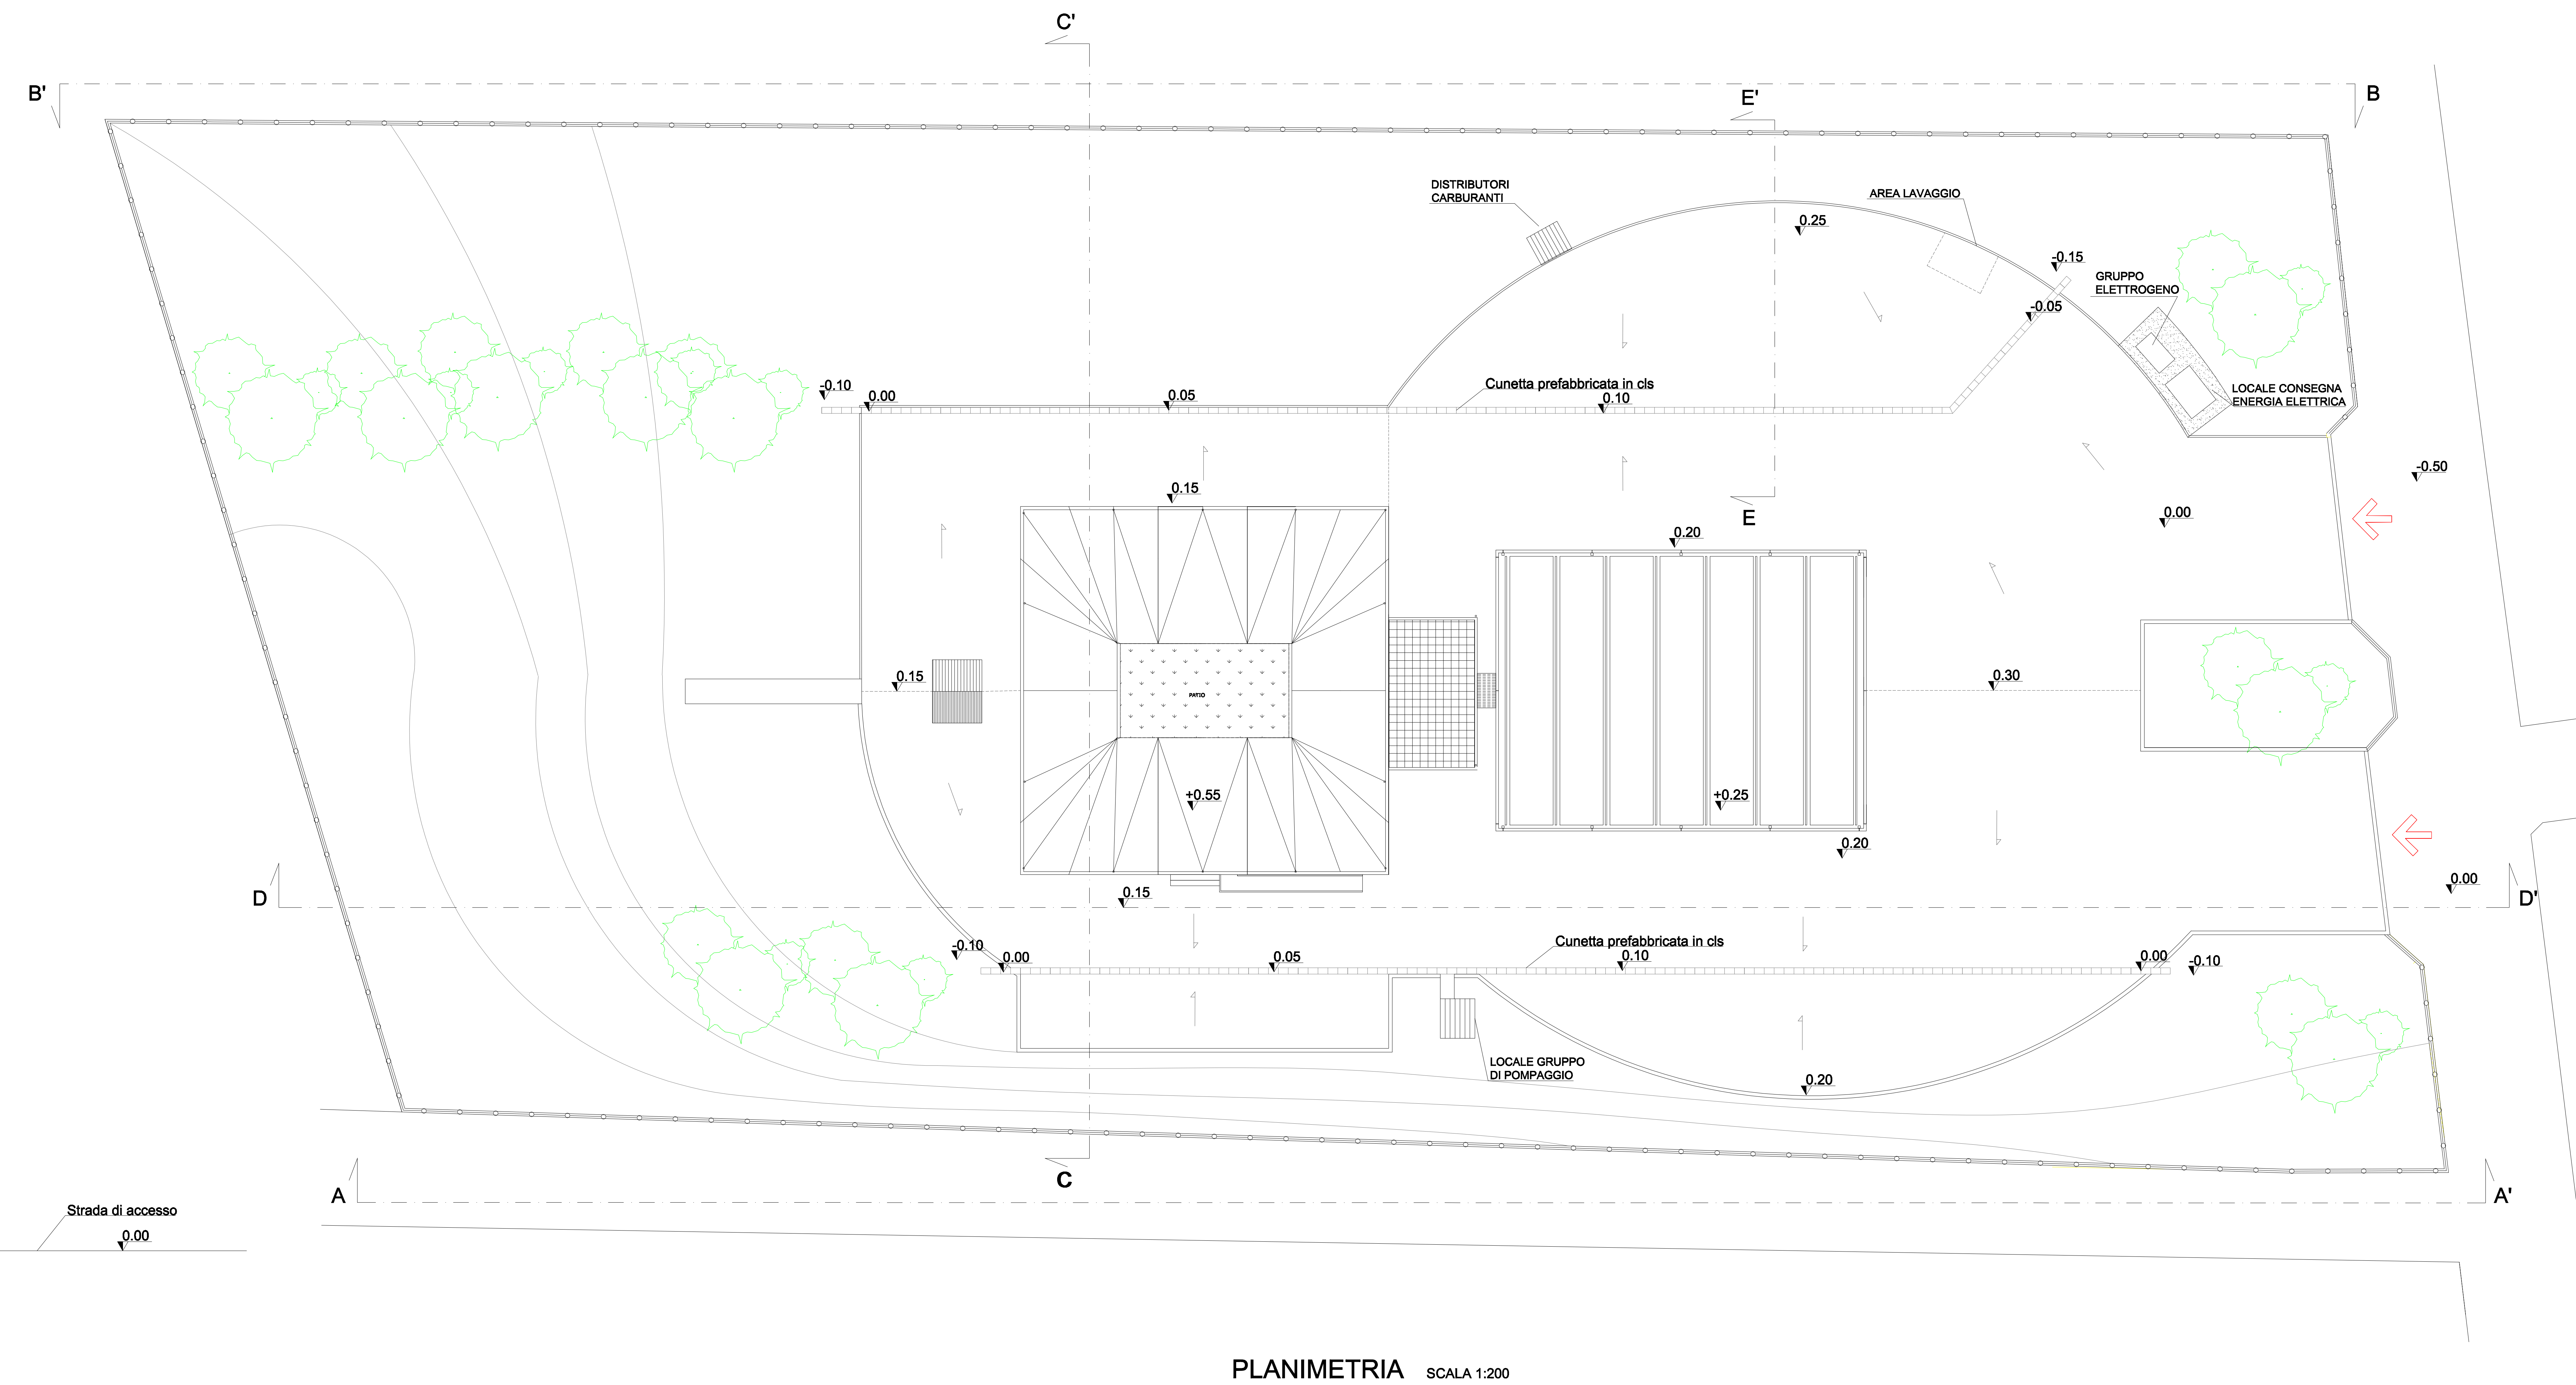


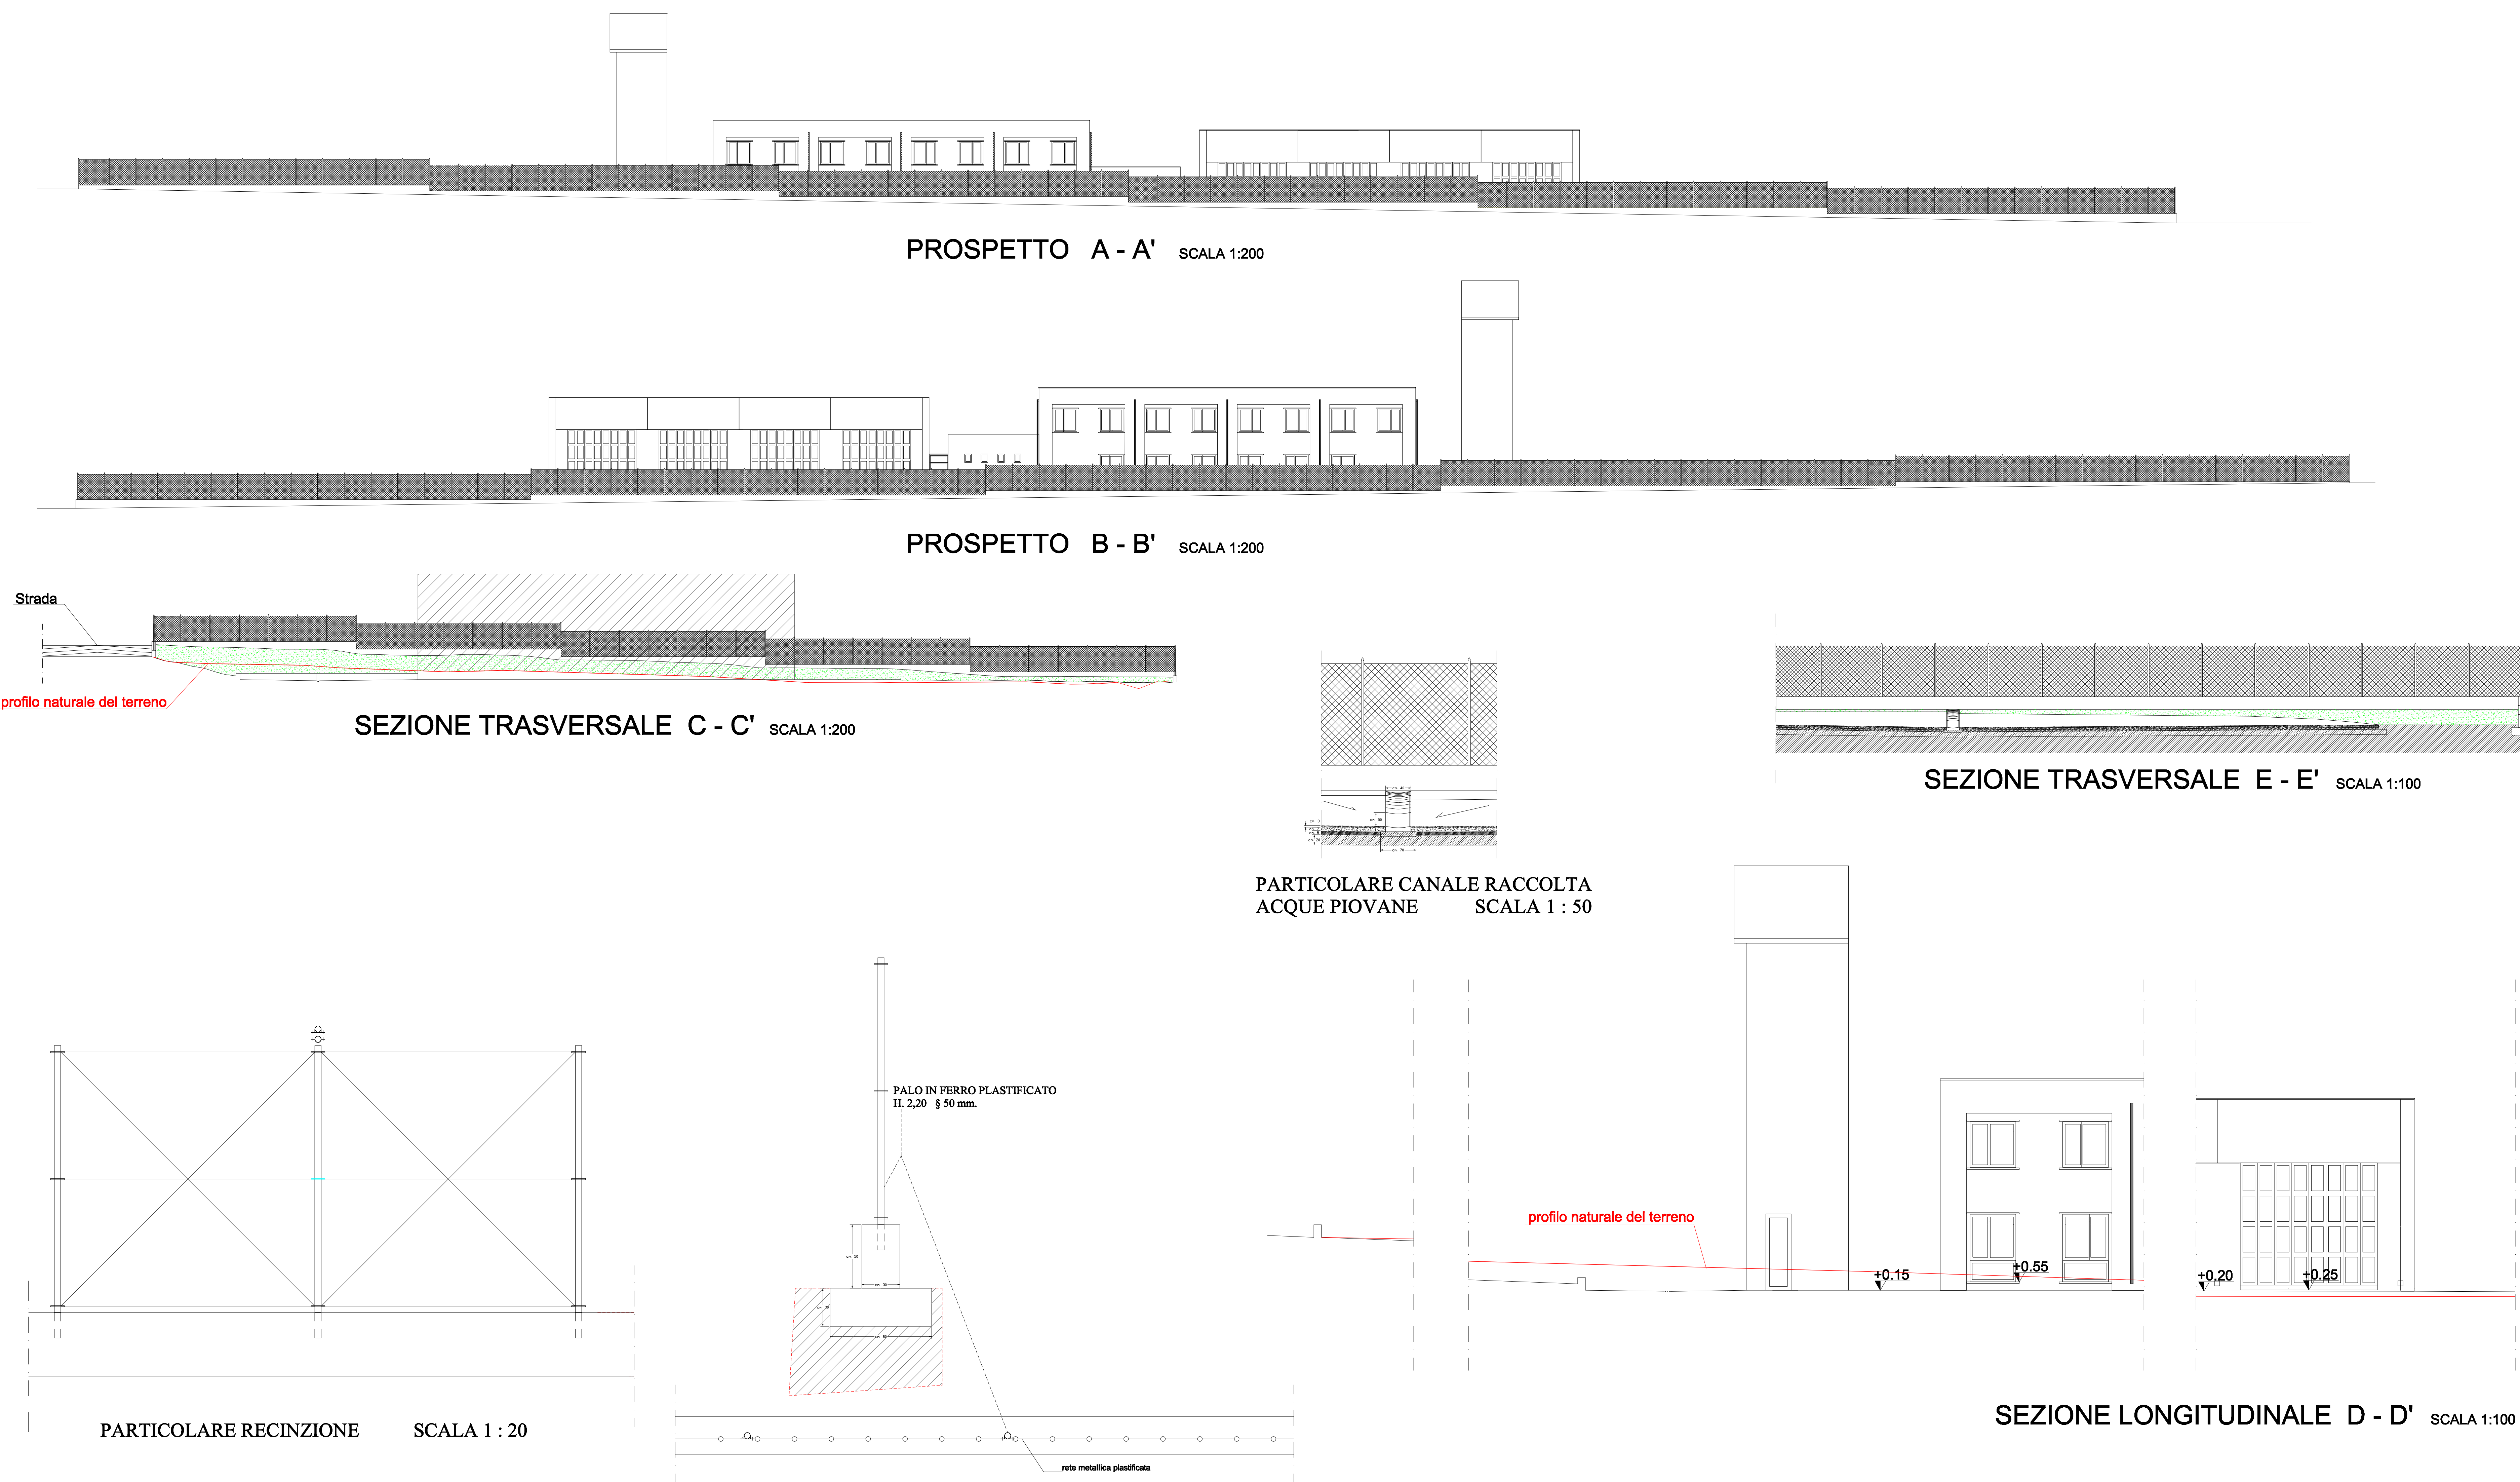

REGIONE SICILIANA UFFICIO REGIONALE DI PROTEZIONE CIVILE			
VEDO F. RESPONSABILE DEL PROCEDIMENTO			
VEDO			
VEDO			
VEDO			
PROGETTO PER LA NUOVA SEDE DI DISTACCAMENTO VV.F. DI AUGUSTA (SR) 1° STRALCIO			
ALABANDI N° A.06 BIS RNU 2		OGGETTO: PLANIMETRIA, PROFILI E SEZIONI TERRENO	
PROGETTO: ESECUTIVO		PROGETTISTI: ING. ANNA PARRINO ARCH. RAFFAELE VITIELLO	
		COORD. SICUREZZA ING. MAURIZIO SCHILLACI STUDIO GEOLOGICO GEOL. CINZIA GURRERI	
DATA	FOGLIO	LAVORI DI FINANZIAMENTO LAVORI STRUTTURALI A CARICO (ART. 6.2.5 LETT. A)	DATA LUGLIO 2013