




LEGENDA

- 1. UFFICIO
- 2. ATRIO INGRESSO
- 3. CUCINA
- 4. SALA MENSA
- 5. LABORATORIO
- 6. OFFICINA
- 7. AUTORIZIMESSA
- 8. LAVABI
- 9. EQUIPAGGIAMENTO INDIVIDUALE
- 10. CASTELLO DI MANOVRA
- N.B. PROGETTO ESECUTIVO SU INDICAZIONI DEL COMANDO DEI VVF.
- CT CENTRALE TERMICA
- GE GRUPPO ELETTROGENO

LEGENDA LOCALI	
	Piatto doccia
	Lavabo
	Bidet
	Vaso
	Lavabo
	Lavabo handicap
	Vaso handicap
	Lavastoviglie
	Lavatrice

LEGENDA		Dimensioni
	Colonne dal piano terra	
	Colonne dal secondo piano	
	Colonna per lo scarico del lavabo della cucina	DE=110 mm
	Colonna per lo scarico della cucina e del bagno annesso	DE=110 mm
	Colonna per lo scarico della lavanderia	DE=110 mm
	Colonna per lo scarico del bagno annesso all'ufficio	DE=110 mm
	Colonna per lo scarico del bagno per disabili al piano terra del bagno vicino l'autorimessa e dei bagni della foresteria del secondo piano	DE=110 mm
	Colonna per lo scarico dei bagni adiacenti alla scala primo e secondo piano	DE=110 mm
	Colonna per lo scarico dei bagni adiacenti alla scala primo e secondo piano	DE=110 mm
	Colonna per lo scarico dei bagni della foresteria 2b al secondo piano e del bagno adiacente all'ufficio al piano terra	DE=110 mm
	Colonna per lo scarico per zona doccia al primo piano	DE=110 mm
	Colonna per lo scarico del locale bagno al primo piano	DE=110 mm
	Collettore di scarico pendenza minima 1%	DE=200 mm
	Collettore di scarico pendenza minima 2%	DE=250 mm
	Pozzetto d'ispezione cm. 80*80	
	Caditoia cm. 80*50	

REGIONE SICILIANA

UFFICIO REGIONALE DI PROTEZIONE CIVILE

VVF

A RESPONSABILI DEL PROCEDIMENTO

VVF

VVF

PROGETTO PER LA NUOVA SEDE DI DISTACCAMENTO VV.F. DI AUGUSTA (SR) 1° STRALCIO

OGGETTO: IMPIANTO IDRICO IMPIANTO DI SCARICO PIANO TERRA

PROGETTO: ESECUTIVO ING. ANNA PARRINO ARCH. RAFFAELE VITIELLO

SCALE: 1/50

LUGLIO 2012