



Parcheggio

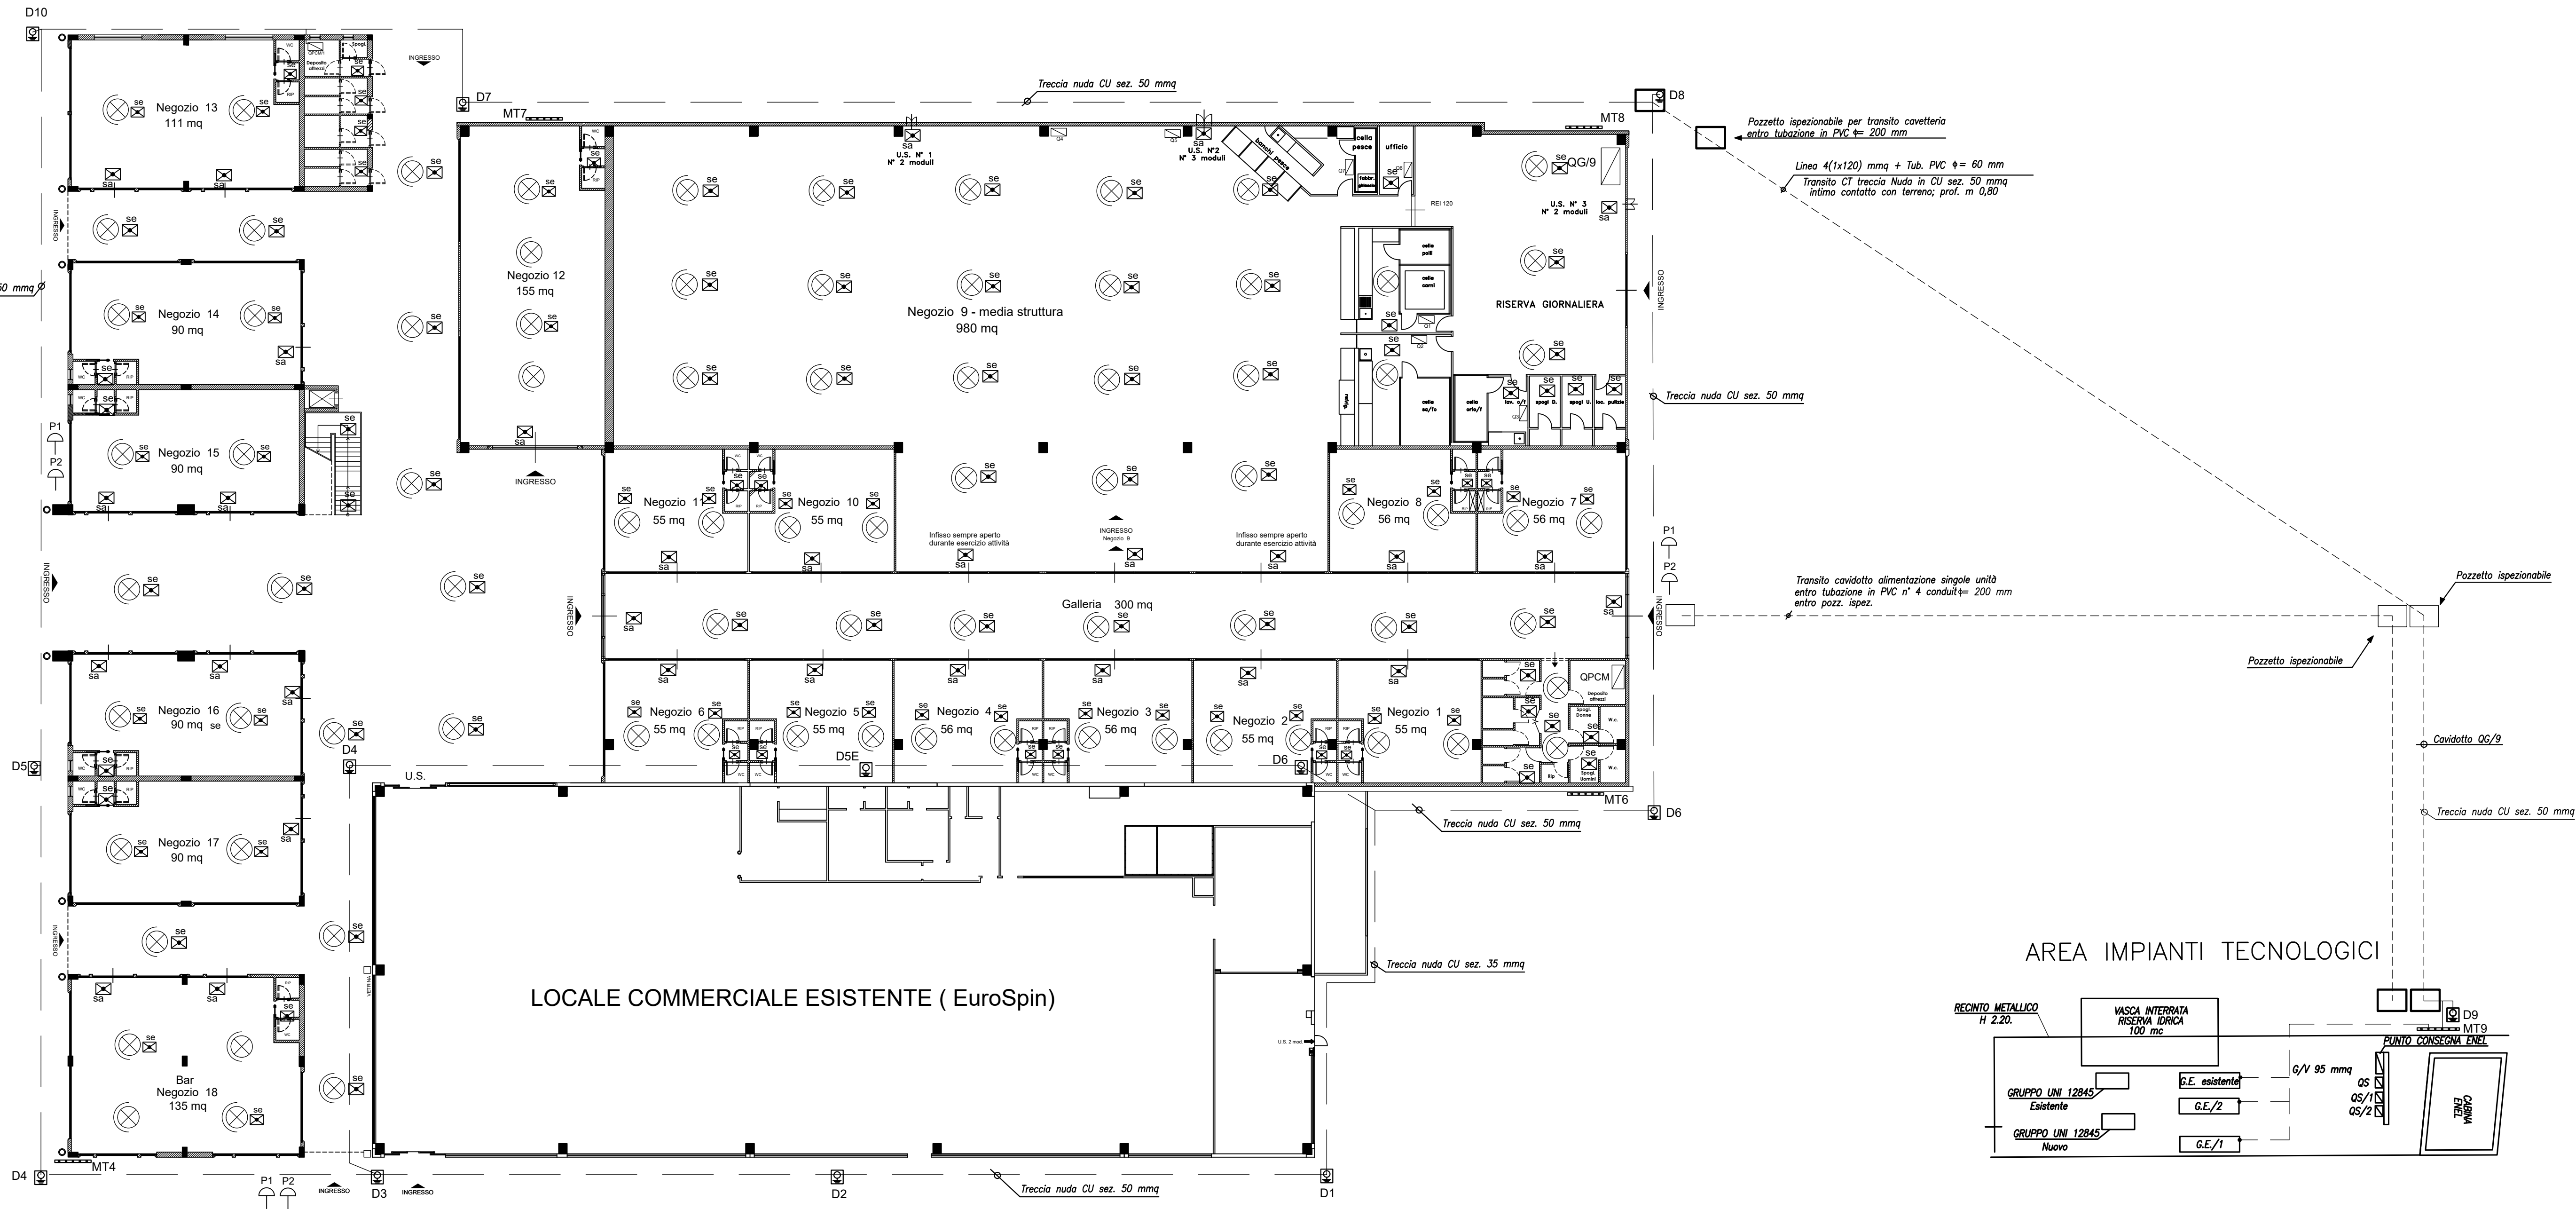

LOCALE COMMERCIALE ESISTENTE ( EuroSpin)


AREA IMPIANTI TECNOLOGICI

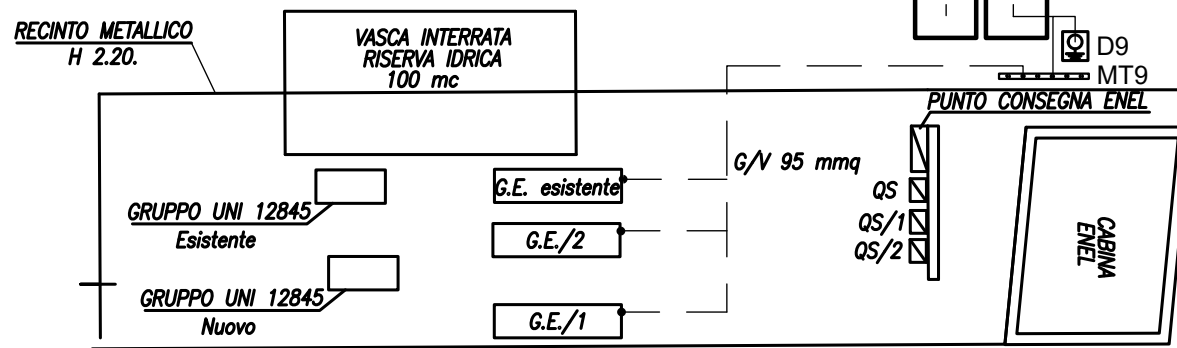

Parcheggio

Particolare impianto di terra

- ① D1-D2-D3-D5E Esistenti
- ② D4-D6 Spostare
- ③ D7-D8-D9-D10-D5 Nuovi

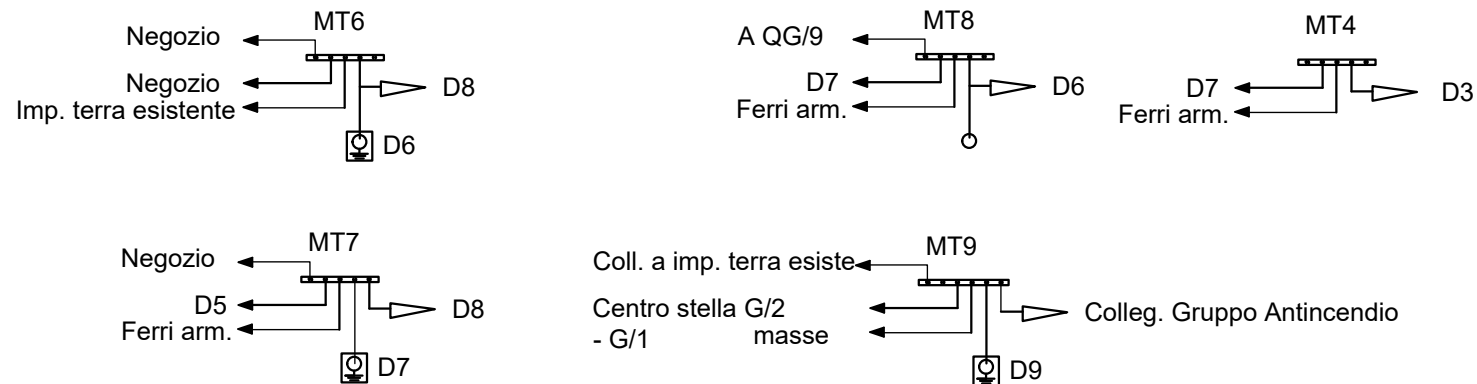

## LEGENDA

	Illuminazione ordinaria proiettore a led
u.s.	Uscita di sicurezza
	Pulsante di sgancio
	Quadro elettrico
	Corpo autonomo illuminazione di sicurezza/sempre acceso
	Pozzetto carrabile con dispersore

REV	DATA	DESCRIZIONE	DISEGNATORE		
2					
1					
COMMITTENTE		VE. DI. S.A.S. Di Vecchio Antonio e C.			
PROGETTISTA		Progetto prevenzione incendi centro commerciale Megara Village, c.da Scardina Augusta (Sr)		TAV	1
Paolo Valvo		Pianimetria generale piano terra con riporto:		SCALA	1:200
via Italia, 42		- illuminazione ordinaria - illuminazione di sicurezza - quadri elettrici principali		DATA	15.09.2016
96100 Siracusa		- impianto di terra - particolare impianto di terra - pulsanti di sgancio			
tel. 3384835635					