



Allegato 1

Allegato 1: Rilievo

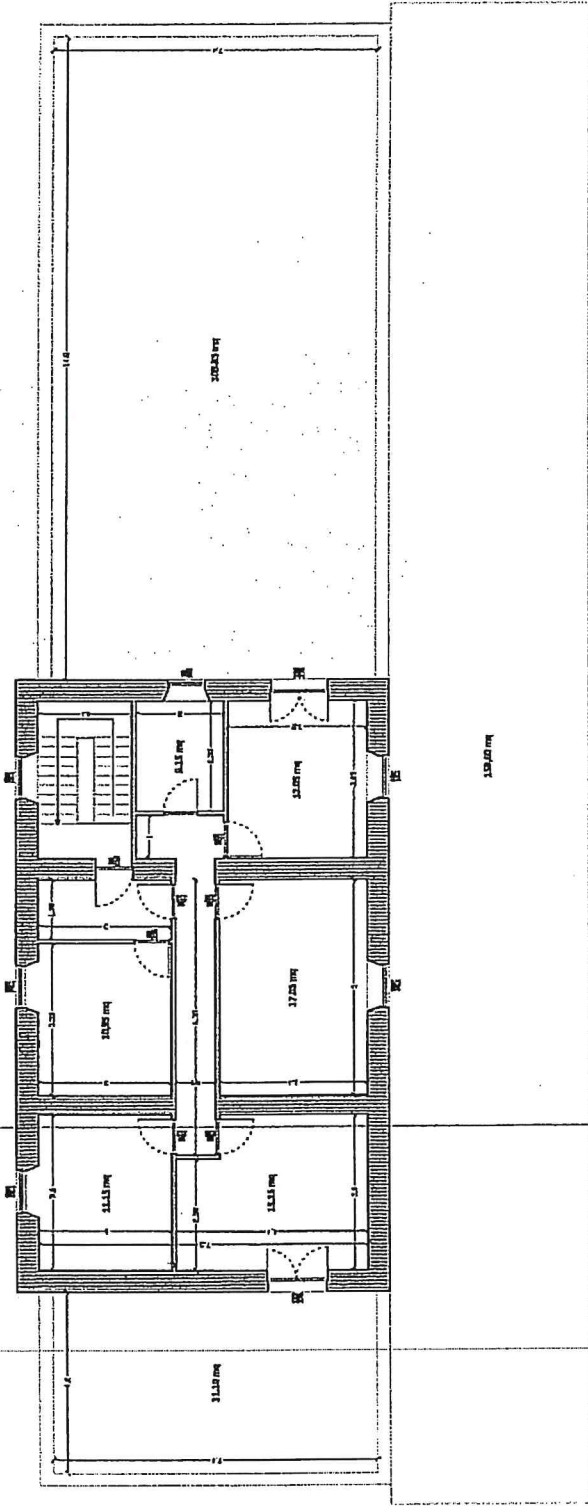


PIANTA LOCALI PRIMO PIANO Scala 1:100

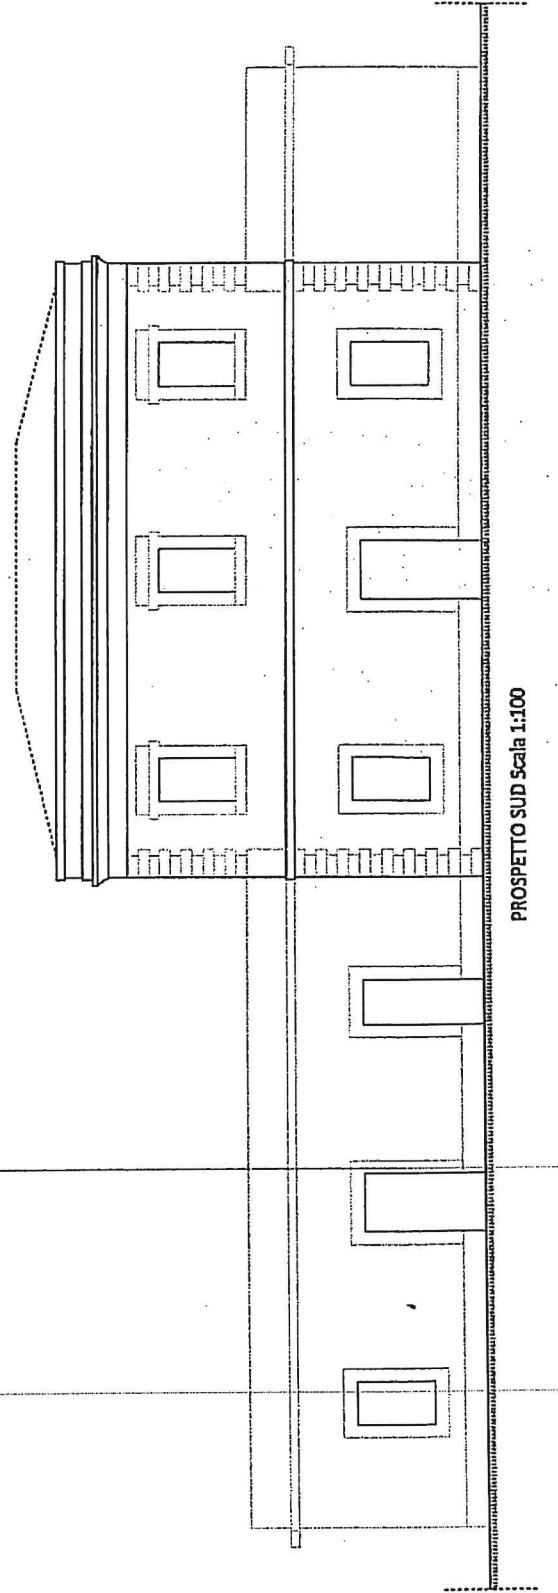

PROSPETTO SUD Scala 1:100


R

Allegato 2: Rilievo

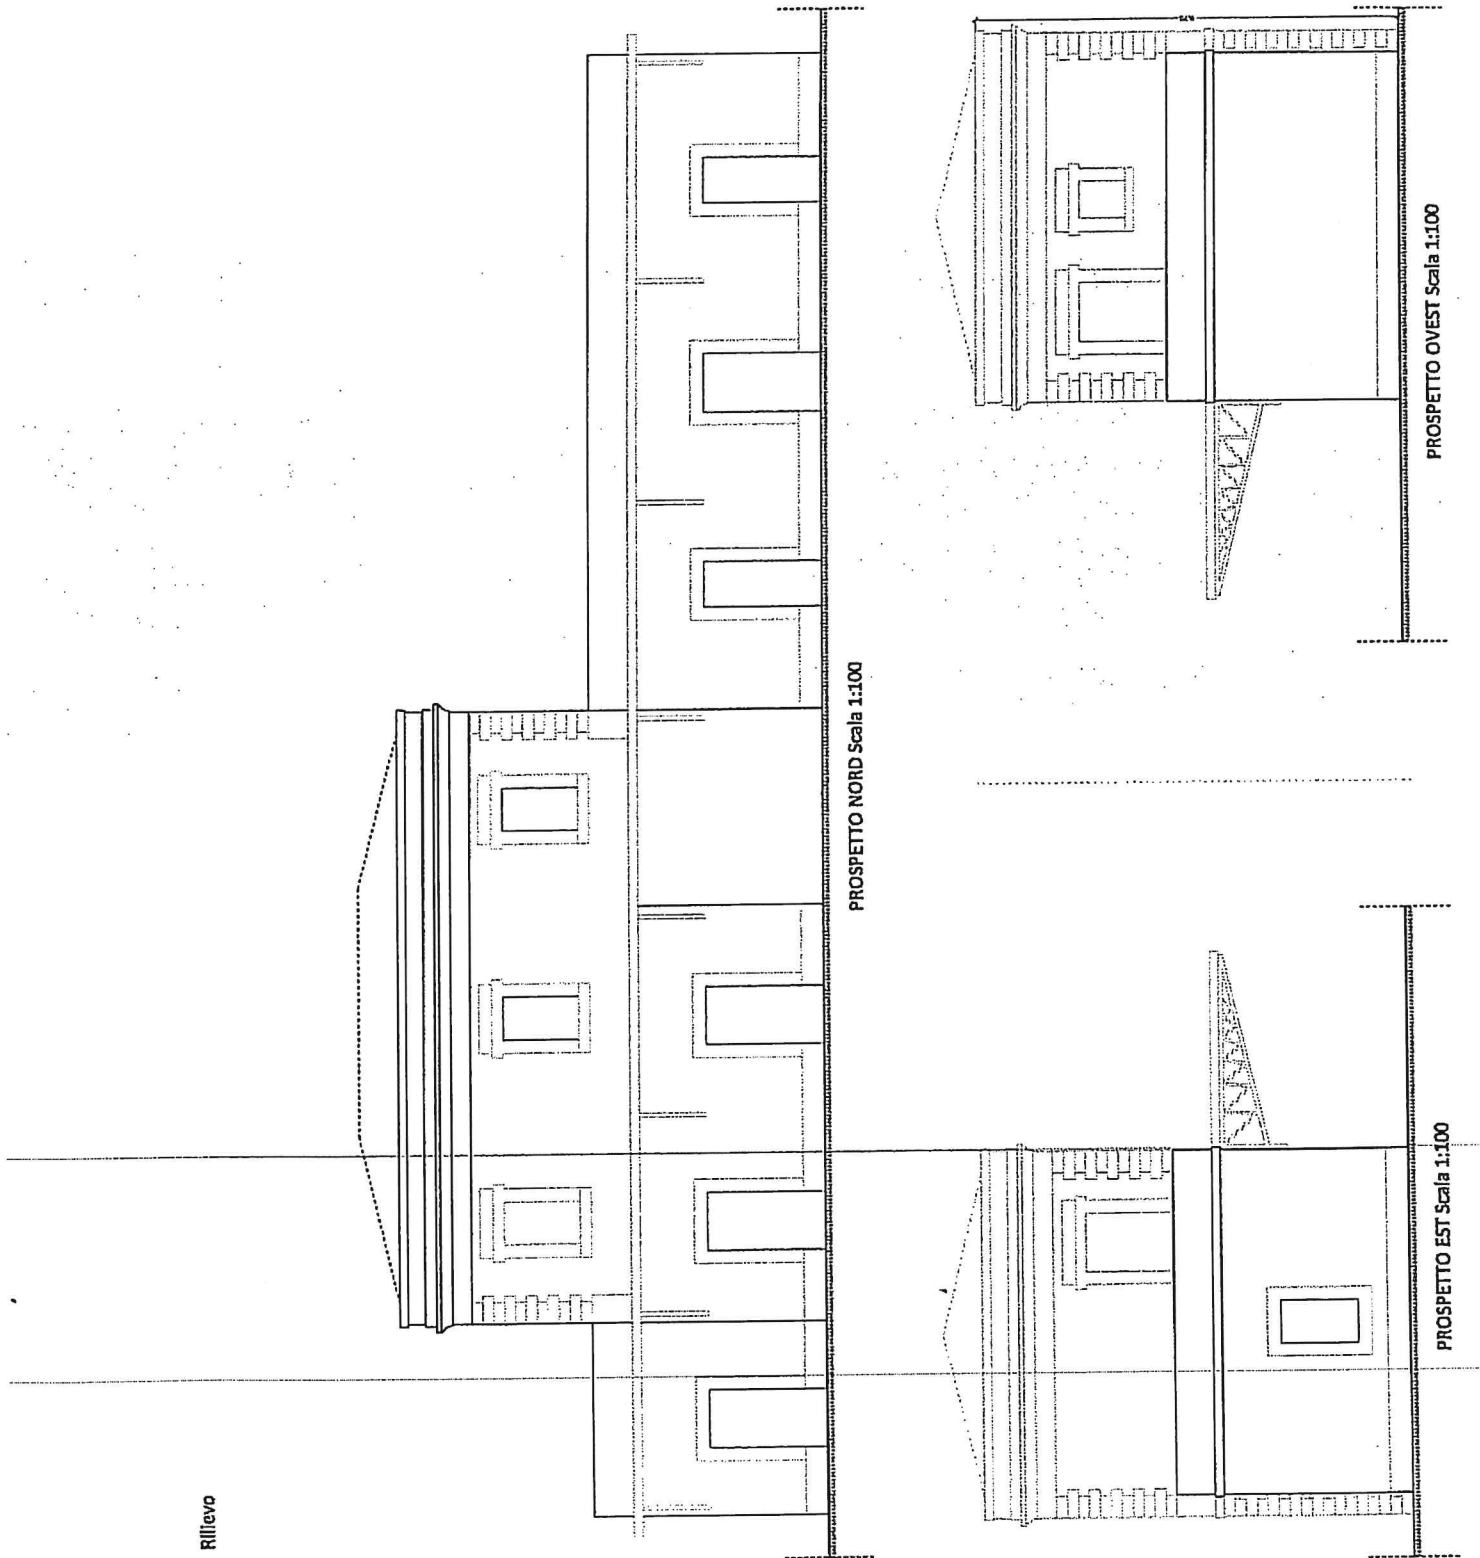


fe

Allegato 3: Progetto

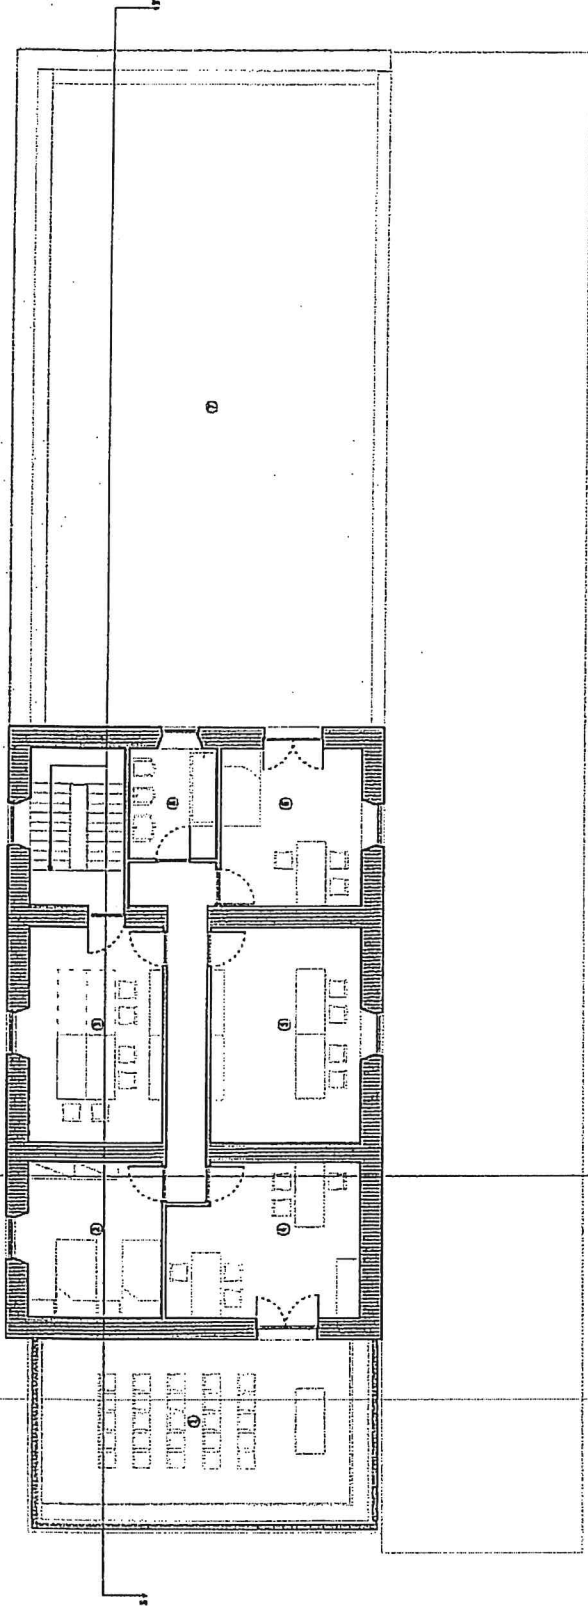

PIANTA LOCALI PRIMO PIANO Scala 1:100

- ① Sala ricevitori
- ② Sala per stampa (copie)
- ③ Sala per famiglia (centro d'ascolto)
- ④ Sala per Alzani (banchetta)

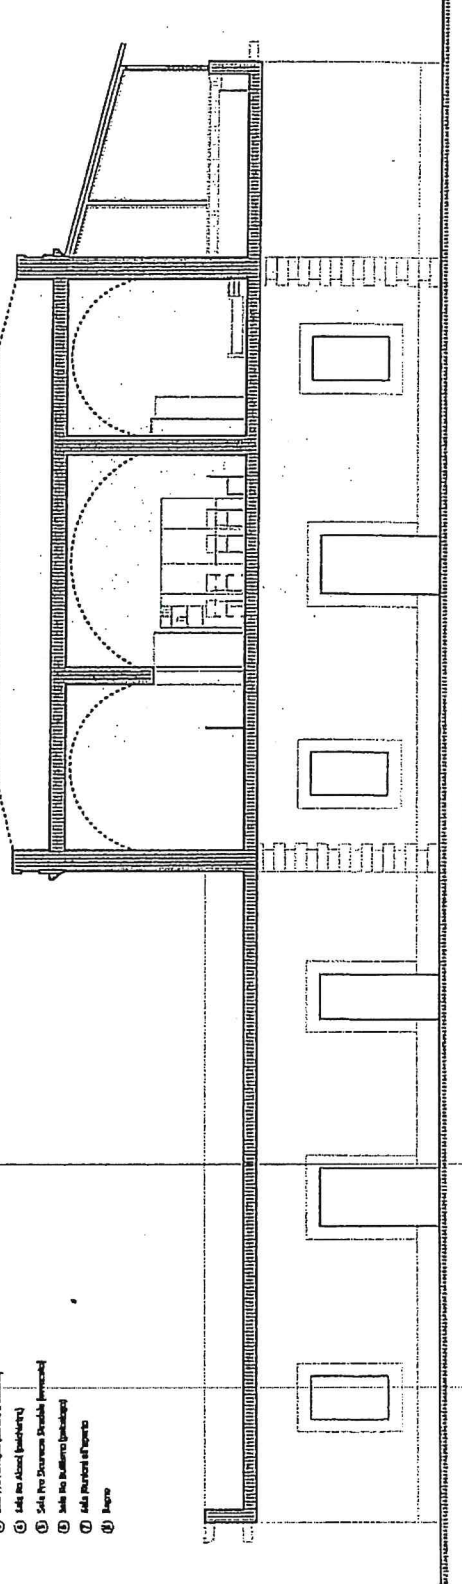

SEZIONE SS' Scala 1:100

*e*